


KOORDINAČNÍ SITUACE, HLUBOČANY - VÝŠKOV

LEGENDA:

- CYKLOSTEZKA ŠÍŘKY 3,0 m
- ZPEVNĚNÁ KRAJNICE ŠÍŘKY 0,5 m
- VAROVNÝ PÁS š. 0,40 m S HMATATELNOU ÚPRAVOU POVRCHU
- NOVÝ STAV
- STÁVAJÍCÍ STAV
- KATASTR – hranice katastrálního území
- KATASTR – SLUČKY
- KATASTR – čísla parcel
- 6745
- SDĚLOVACÍ PODZEMNÍ KABEL – CETIN o.s.
- SILOVÉ NADZEMNÍ VEDENÍ VN – E.ON Distribuce a.s.
- SDĚLOVACÍ PODZEMNÍ KABEL – INFOS LEAS spol. s r.o.

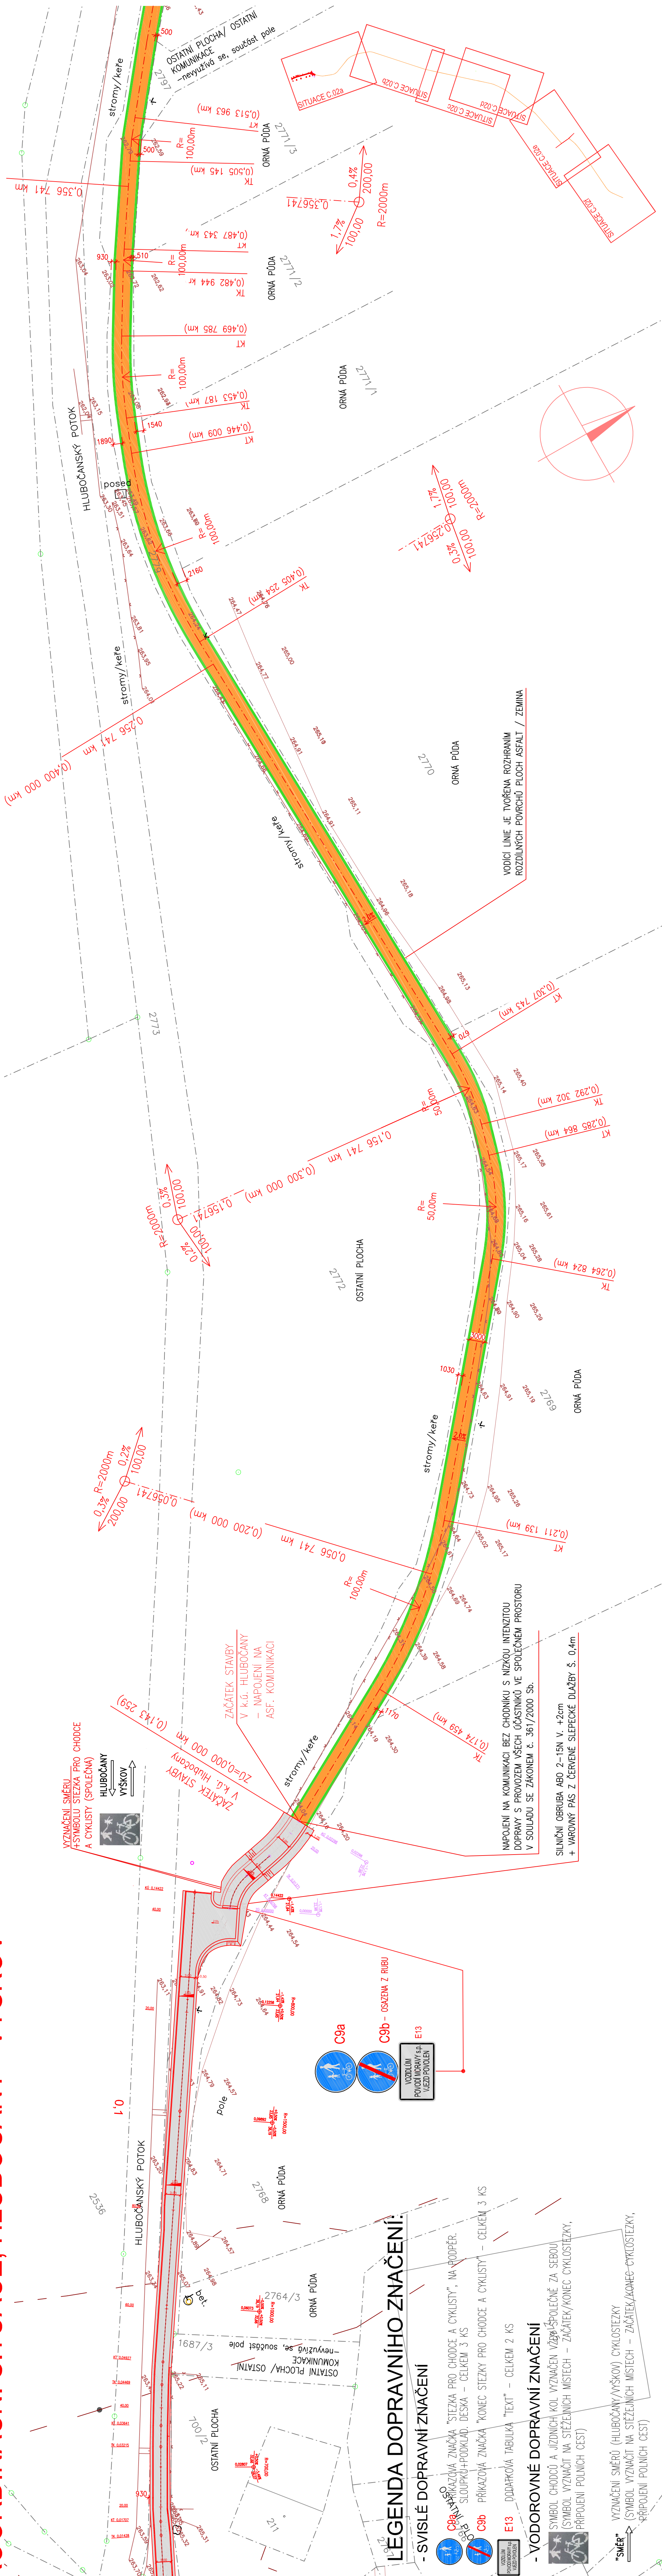

LEGENDA DOPRAVNÍHO ZNAČENÍ:

- SVISLÉ DOPRAVNÍ ZNAČENÍ
 - C9a - PŘÍKAZOVÁ ZNAČKA "STEZKA PRO CHODCE A CYKLISTY", NA PODPĚR. SLOUPKŮ+PODKLAD. DESKA – CELKEM 3 KS
 - C9b - PŘÍKAZOVÁ ZNAČKA "KONEC STEZKY PRO CHODCE A CYKLISTY" – CELKEM 3 KS
 - E13 - DODATKOVÁ TABULKA "TEXT" – CELKEM 2 KS
- VODOROVNÉ DOPRAVNÍ ZNAČENÍ
 - SYMBOL CHODCŮ A JÍZDNÍCH KOL VYZNAČEN VŽDÝH SOUPLNĚNÉ ZA SEBOU (SYMBOL VYZNAČIT NA STEŽEČNÍCH MÍSTECH – ZAČÁTEK/KONEC CYKLOSTEZKY, PŘIPOJENÍ POLNÍCH CEST)
 - "SMĚR" VYZNAČENÍ SMĚRŮ (HLUBOČANY/VÝŠKOV) CYKLOSTEZKY (SYMBOL VYZNAČIT NA STEŽEČNÍCH MÍSTECH – ZAČÁTEK/KONEC CYKLOSTEZKY, PŘIPOJENÍ POLNÍCH CEST)

VYPRACOVAL		ZODP. PROJEKTANT	MaD PROJEKT s.r.o Na Rynku 198 Mor. Nová Ves 691 55 tel: 724 918 684, madprojekt@email.cz
ING. JANA KOVÁŘOVÁ		DRAGOSLAV MIKULKA	
INVESTOR:			
OBEC HLUBOČANY			
STAVBA:			
CUKROVARSKÁ CYKLOSTEZKA - VÝŠKOV - KOZLANY			
FORMÁT		DATUM	6 x A4
		04/2020	
STUPEŇ PD		DÚR. DSP	
ČÍSLO ZAK.			
OBSAH:			
KOORDINAČNÍ SITUACE, HLUBOČANY - VÝŠKOV		MĚŘÍTKO 1:500	Č. VÝKR. C.02a