
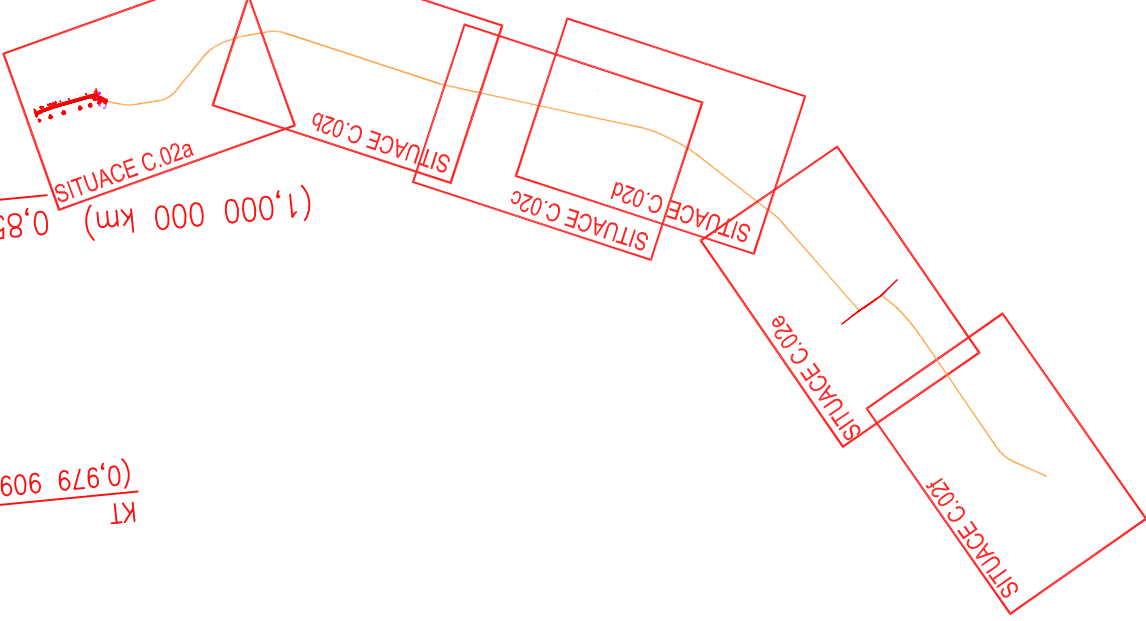


KOORDINAČNÍ SITUACE, HLUBOČANY - VÝŠKOV

LEGENDA:

- CYKLOSTEZKA ŠÍŘKY 3,0 m
- ZPEVNĚNÁ KRAJNICE ŠÍŘKY 0,5 m
- VAROVNÝ PÁS š. 0,40 m S HMATATELNOU ÚPRAVOU POVRCHU
- NOVÝ STAV
- STÁVAJÍCÍ STAV
- KATASTR — hranice katastrálního území
- KATASTR — SLUČKY
- KATASTR — čísla parcel
- 6745
- SDĚLOVACÍ PODZEMNÍ KABEL — CETIN o.s.
- SÍLOVÉ NADZEMNÍ VEDENÍ VN — E.ON Distribuce a.s.
- SDĚLOVACÍ PODZEMNÍ KABEL — INFOS LEAS spol. s r.o.

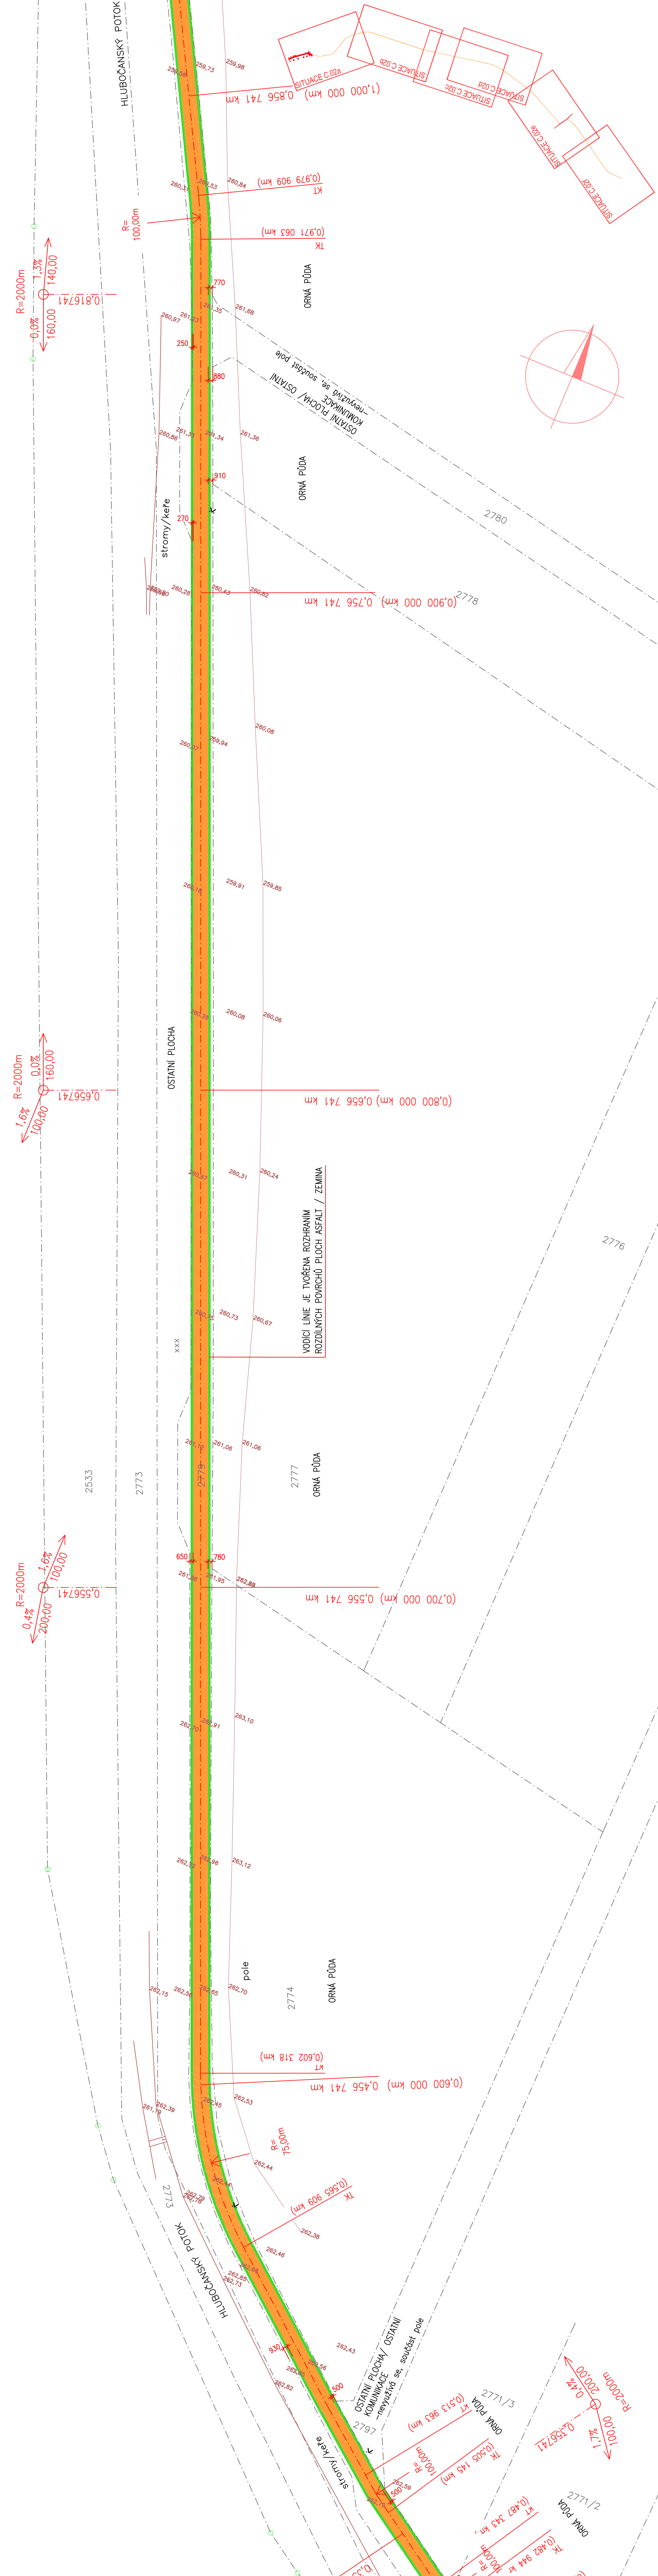

VYPRACOVAL		ZODP. PROJEKTANT	MaD PROJEKT s.r.o Na Rynku 198 Mor. Nova Ves 691 55 Mor. Nova Ves 691 55 tel: 724 918 684, madprojekt@email.cz
ING. JANA KOVÁŘOVÁ		DRAGOSLAV MIKULKA	
INVESTOR:			
OBEC HLUBOČANY			
STAVBA:			
CUKROVARSKÁ CYKLOSTEZKA - VÝŠKOV - KOZLANY			
OBSAH:			
KOORDINAČNÍ SITUACE, HLUBOČANY - VÝŠKOV		Č. VÝKR. C.02b	
		MĚŘÍTKO 1:500	
		DATUM 04/2020	
		STUPĚŇ PD DÚR, DSP	
		ČÍSLO ZAK.	
		FORMÁT 6 x A4	