

# ÚZEMNÍ PLÁN HLUBOČANY

## HLAVNÍ VÝKRES - ZMĚNOVÝ VÝKRES PODOBA MĚNĚNÝCH PRVKŮ LOKALIT ZMĚNY V ÚČINNÉM ÚP

plochy stabilizované	plochy změn	územní rezervy
BH		
BV	BV	
BX	BX	
VZ		(VZ)
OV		
OM		
OS		
SV	SV	SV
TI		
DS		(DZ)
ZV	ZV	
ZS		
ZSs		
ZP	ZP	
VV		
NZ		
NL		
NP	NP	NP

Plochy s rozdílným způsobem využití:

bydlení hromadné	stav	návrh	územ. rezervy
bydlení individuální - venkovského typu			
bydlení specifických forem (usedlosti)			
výroba a skladování - zemědělská výroba a lehký průmysl			
občanské vybavení - veřejná vybavenost			
občanské vybavení - malá komerční zařízení			
občanské vybavení - tělocvična a sport			
plochy smíšené obytné - venkovské			
technická infrastruktura - zařízení na silnicích			
dopravní infrastruktura - silniční			
dopravní infrastruktura - železniční (koridor VRT)			
plochy veřejného prostranství (bez kódů)			

poldr  
území s návrhem protierozních opatření  
ochranné ohrázkování

silnice II. a III. třídy	
komunikace místní	
komunikace účelové	
komunikace účelová ke zrušení (včetně veřejného prostranství)	
nadregionální biokoridor	
regionální biocentrum	
lokální biokoridor	
lokální biocentrum	
interakční prvky - liniové	

hranice zastavěného území  
hranice a označení zastavitele ploch  
označení územních rezerv  
označení ploch změn v krajině  
hranice katastrálního území

L63	Z2	R1	K31

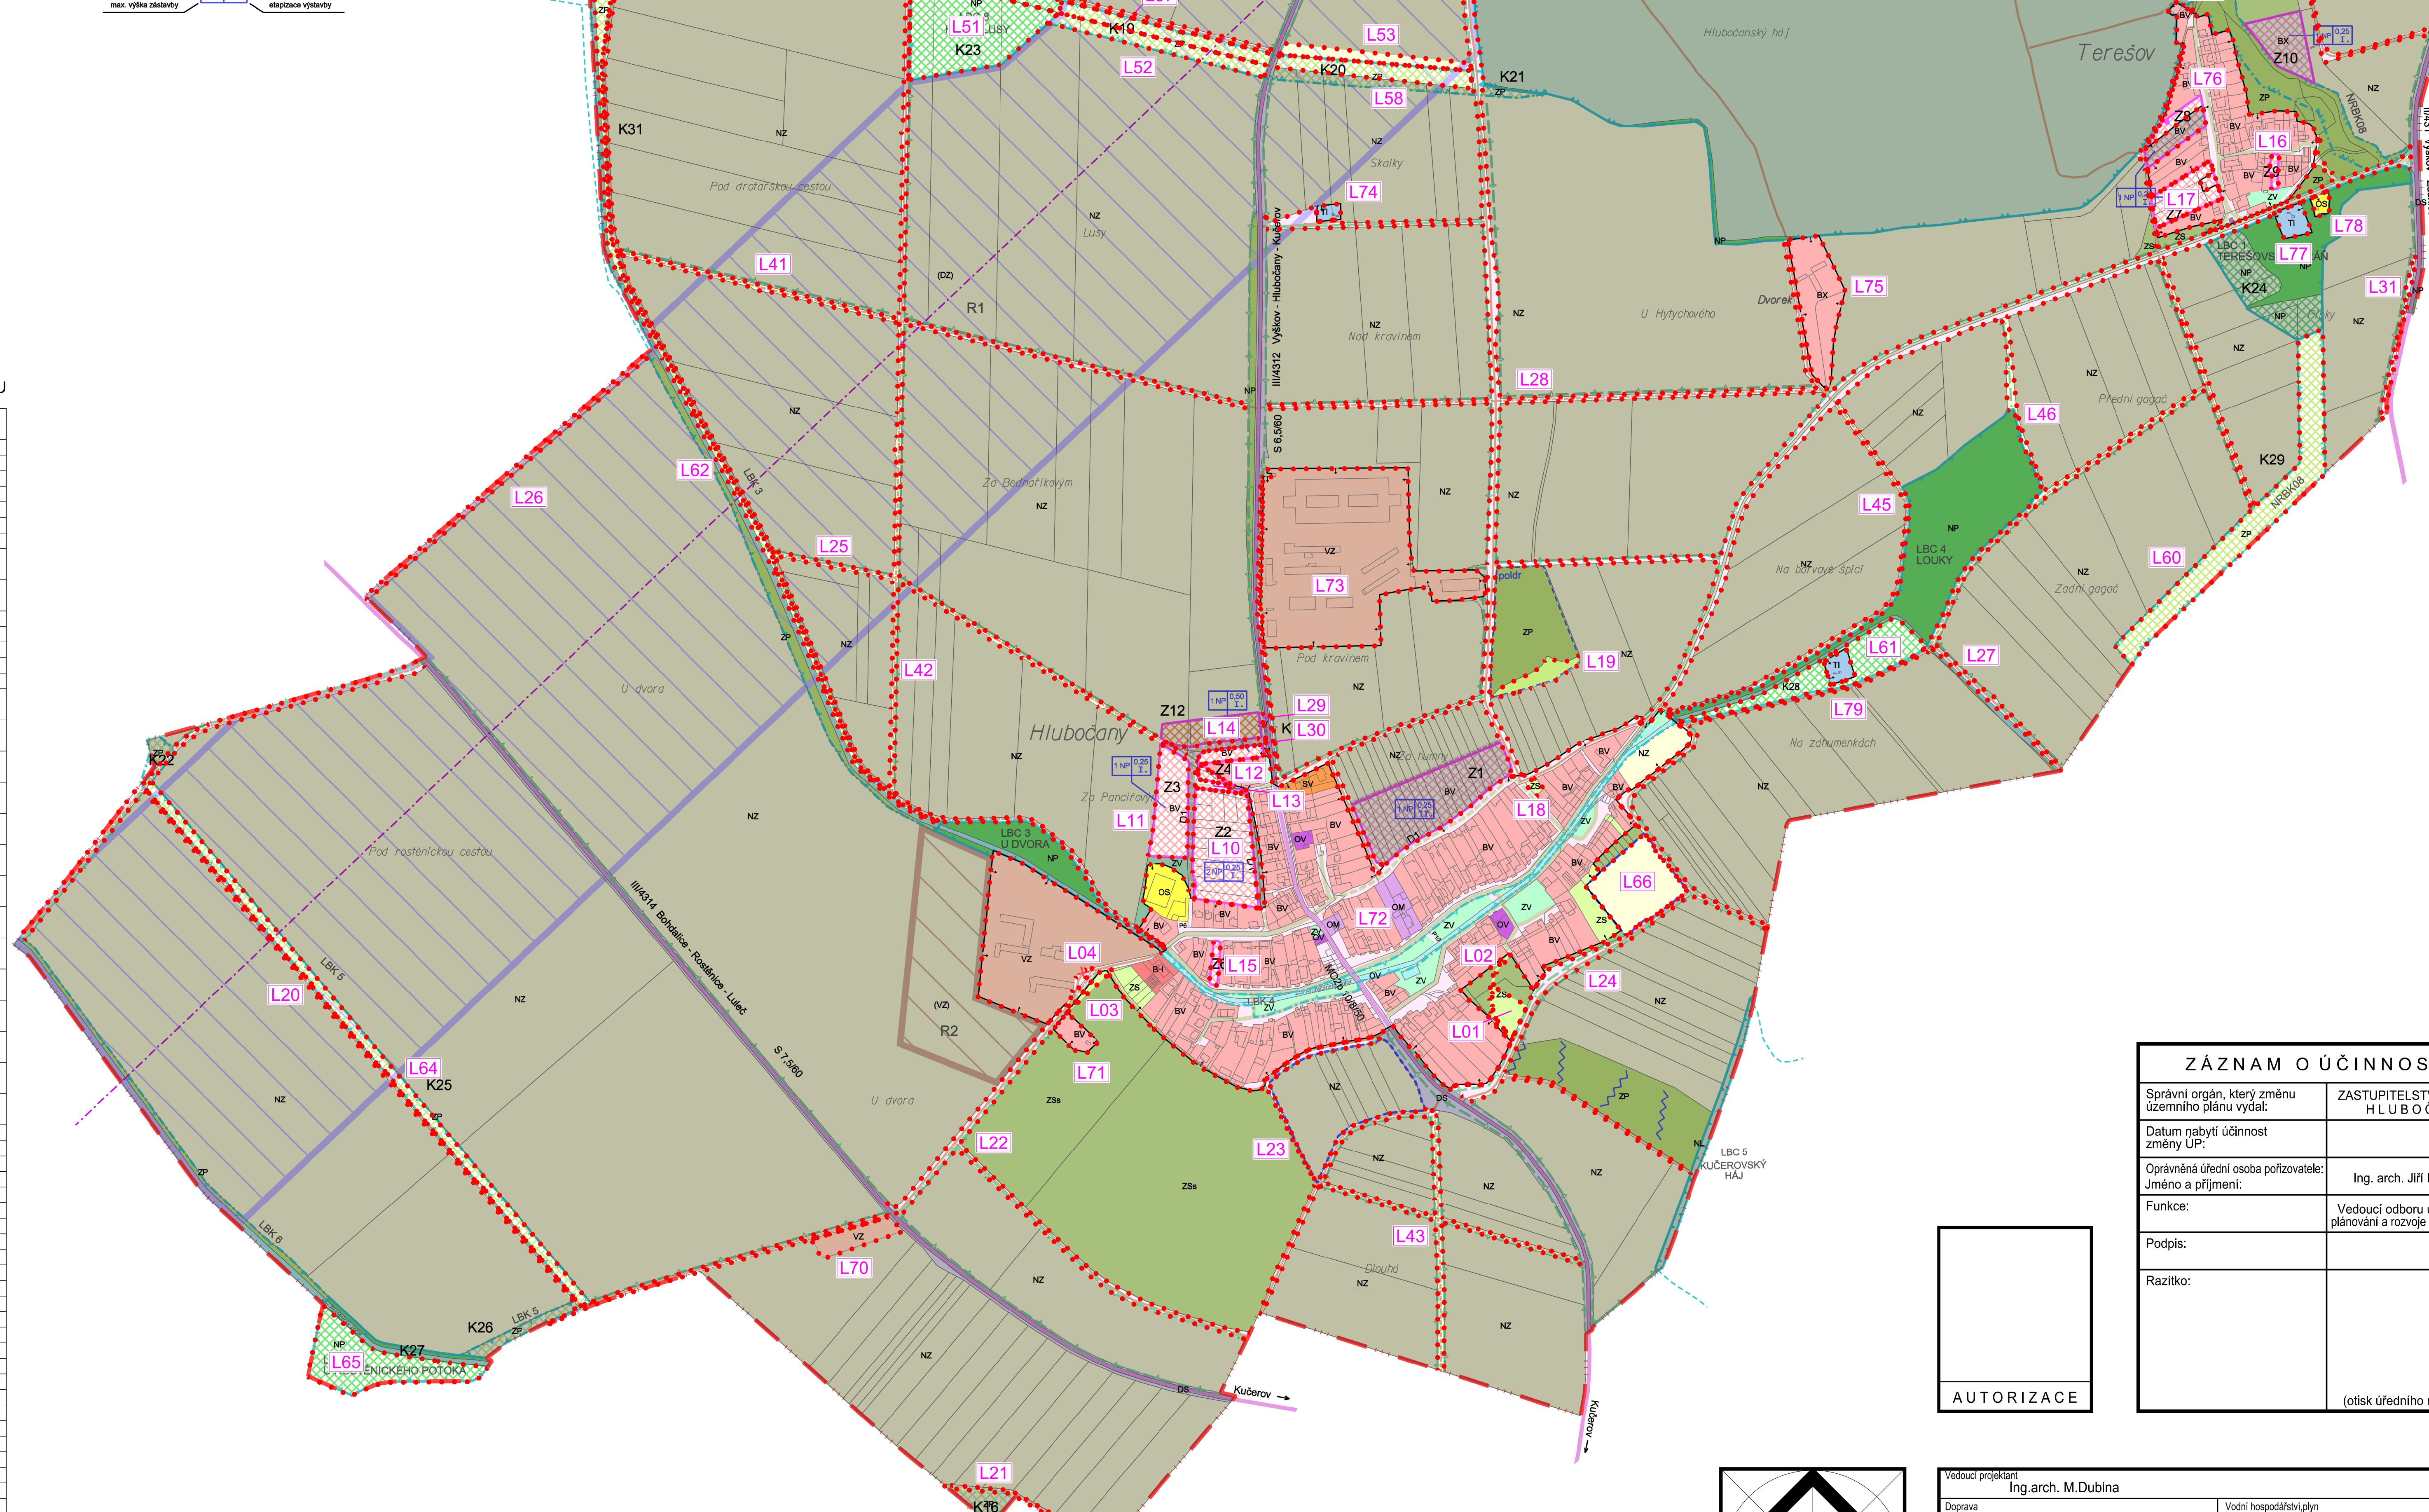
zeleň veřejná  
zeleň soukromá  
zeleň soukromá specifická  
zeleň přírodního charakteru  
plochy vodní a vodohospodářské  
plochy zemědělské

NL	NP	NP

plochy lesní  
plochy přírodní

max. výška zástavby	max. koeficient zastavění plochy	elapsace výstavby
2 NP	0,28	z

### PROSTOROVÉ REGULATIVY

max. výška zástavby  
max. koeficient zastavění plochy  
elapsace výstavby

### POPIS MĚNĚNÝCH PRVKŮ LOKALIT ZMĚNY V ÚČINNÉM ÚZEMNÍM PLÁNU

LOKALITA ZMĚNY	POPIS
L01	stav ZS se mění na návratovou plochu K13
L02	stav ZS se mění na zastaviteľnou plochu Z14
L03	stav ZS a ZSS se mění na zastaviteľnou plochu Z15
L04	stavová plocha veřejného prostranství se mění na zastaviteľnou plochu Z16
L10	časť zastaviteľné plochy Z2 se mění na stav BV v zastavěném území
L11	zastaviteľné plocha Z3 se mění na stav BV v zastavěném území
L12	časť zastaviteľné plochy Z4 se mění na stav BV v zastavěném území
L13	zastaviteľné plocha veřejného prostranství se mění na stavovou plochu veřejného prostranství v zastavěném území
L14	zastaviteľné plocha veřejného prostranství se mění na stavovou plochu veřejného prostranství v zastavěném území
L15	zastaviteľné plocha Z6 se mění na stav BV v zastavěném území
L16	zastaviteľné plocha Z9 se mění na stav BV v zastavěném území
L17	časť zastaviteľné plochy Z7 se mění na stav BV v zastavěném území
L18	stav ZS se mění na stav BV
L19	stav ZP se mění na stav TI
L20	stávající plocha veřejného prostranství vymezeného mimo zastavěné území obce se mění na stávající plochu dopravní infrastruktury - silniční
L21	stávající plocha veřejného prostranství vymezeného mimo zastavěné území obce se mění na stávající plochu dopravní infrastruktury - silniční
L22	stávající plocha veřejného prostranství vymezeného mimo zastavěné území obce se mění na stávající plochu dopravní infrastruktury - silniční
L23	stávající plocha veřejného prostranství vymezeného mimo zastavěné území obce se mění na stávající plochu dopravní infrastruktury - silniční
L24	stávající plocha veřejného prostranství vymezeného mimo zastavěné území obce se mění na stávající plochu dopravní infrastruktury - silniční
L25	stávající plocha veřejného prostranství vymezeného mimo zastavěné území obce se mění na stávající plochu dopravní infrastruktury - silniční
L26	stávající plocha veřejného prostranství vymezeného mimo zastavěné území obce se mění na stávající plochu dopravní infrastruktury - silniční
L27	stávající plocha veřejného prostranství vymezeného mimo zastavěné území obce se mění na stávající plochu dopravní infrastruktury - silniční
L67	stavová plocha K42 se mění na stavovou plochu K43
L68	stavová plocha K43 se mění na stavovou plochu K44
L69	stavová plocha K44 se mění na stavovou plochu K45
L70	stavová plocha K45 se mění na stavovou plochu K46
L71	stavová plocha K46 se mění na stavovou plochu K47
L72	stavová plocha K47 se mění na stavovou plochu K48
L73	stavová plocha K48 se mění na stavovou plochu K49
L74	stavová plocha K49 se mění na stavovou plochu K50
L75	stavová plocha K50 se mění na stavovou plochu K51
L76	stavová plocha K51 se mění na stavovou plochu K52
L77	stavová plocha K52 se mění na stavovou plochu K53
L78	stavová plocha K53 se mění na stavovou plochu K54
L79	stavová plocha K54 se mění na stavovou plochu K55

### ZÁZNAM O ÚČINNOSTI

Správní orgán, který změnu územního plánu vydal:	ZASTUPITELSTVO OBCE HLUBOČANY
Datum nabytí účinnost změny UP:	
Oprávněná jednotka pořizovatele:	Ing. arch. Jiří Plášil
Funkce:	Vedenec odbooru územního plánování a rozvoje Měst Vyškov
Podpis:	
Razítko:	

Vedenec projektu	Ing.arch. M.Dubina





<tbl\_r cells="2" ix="5