


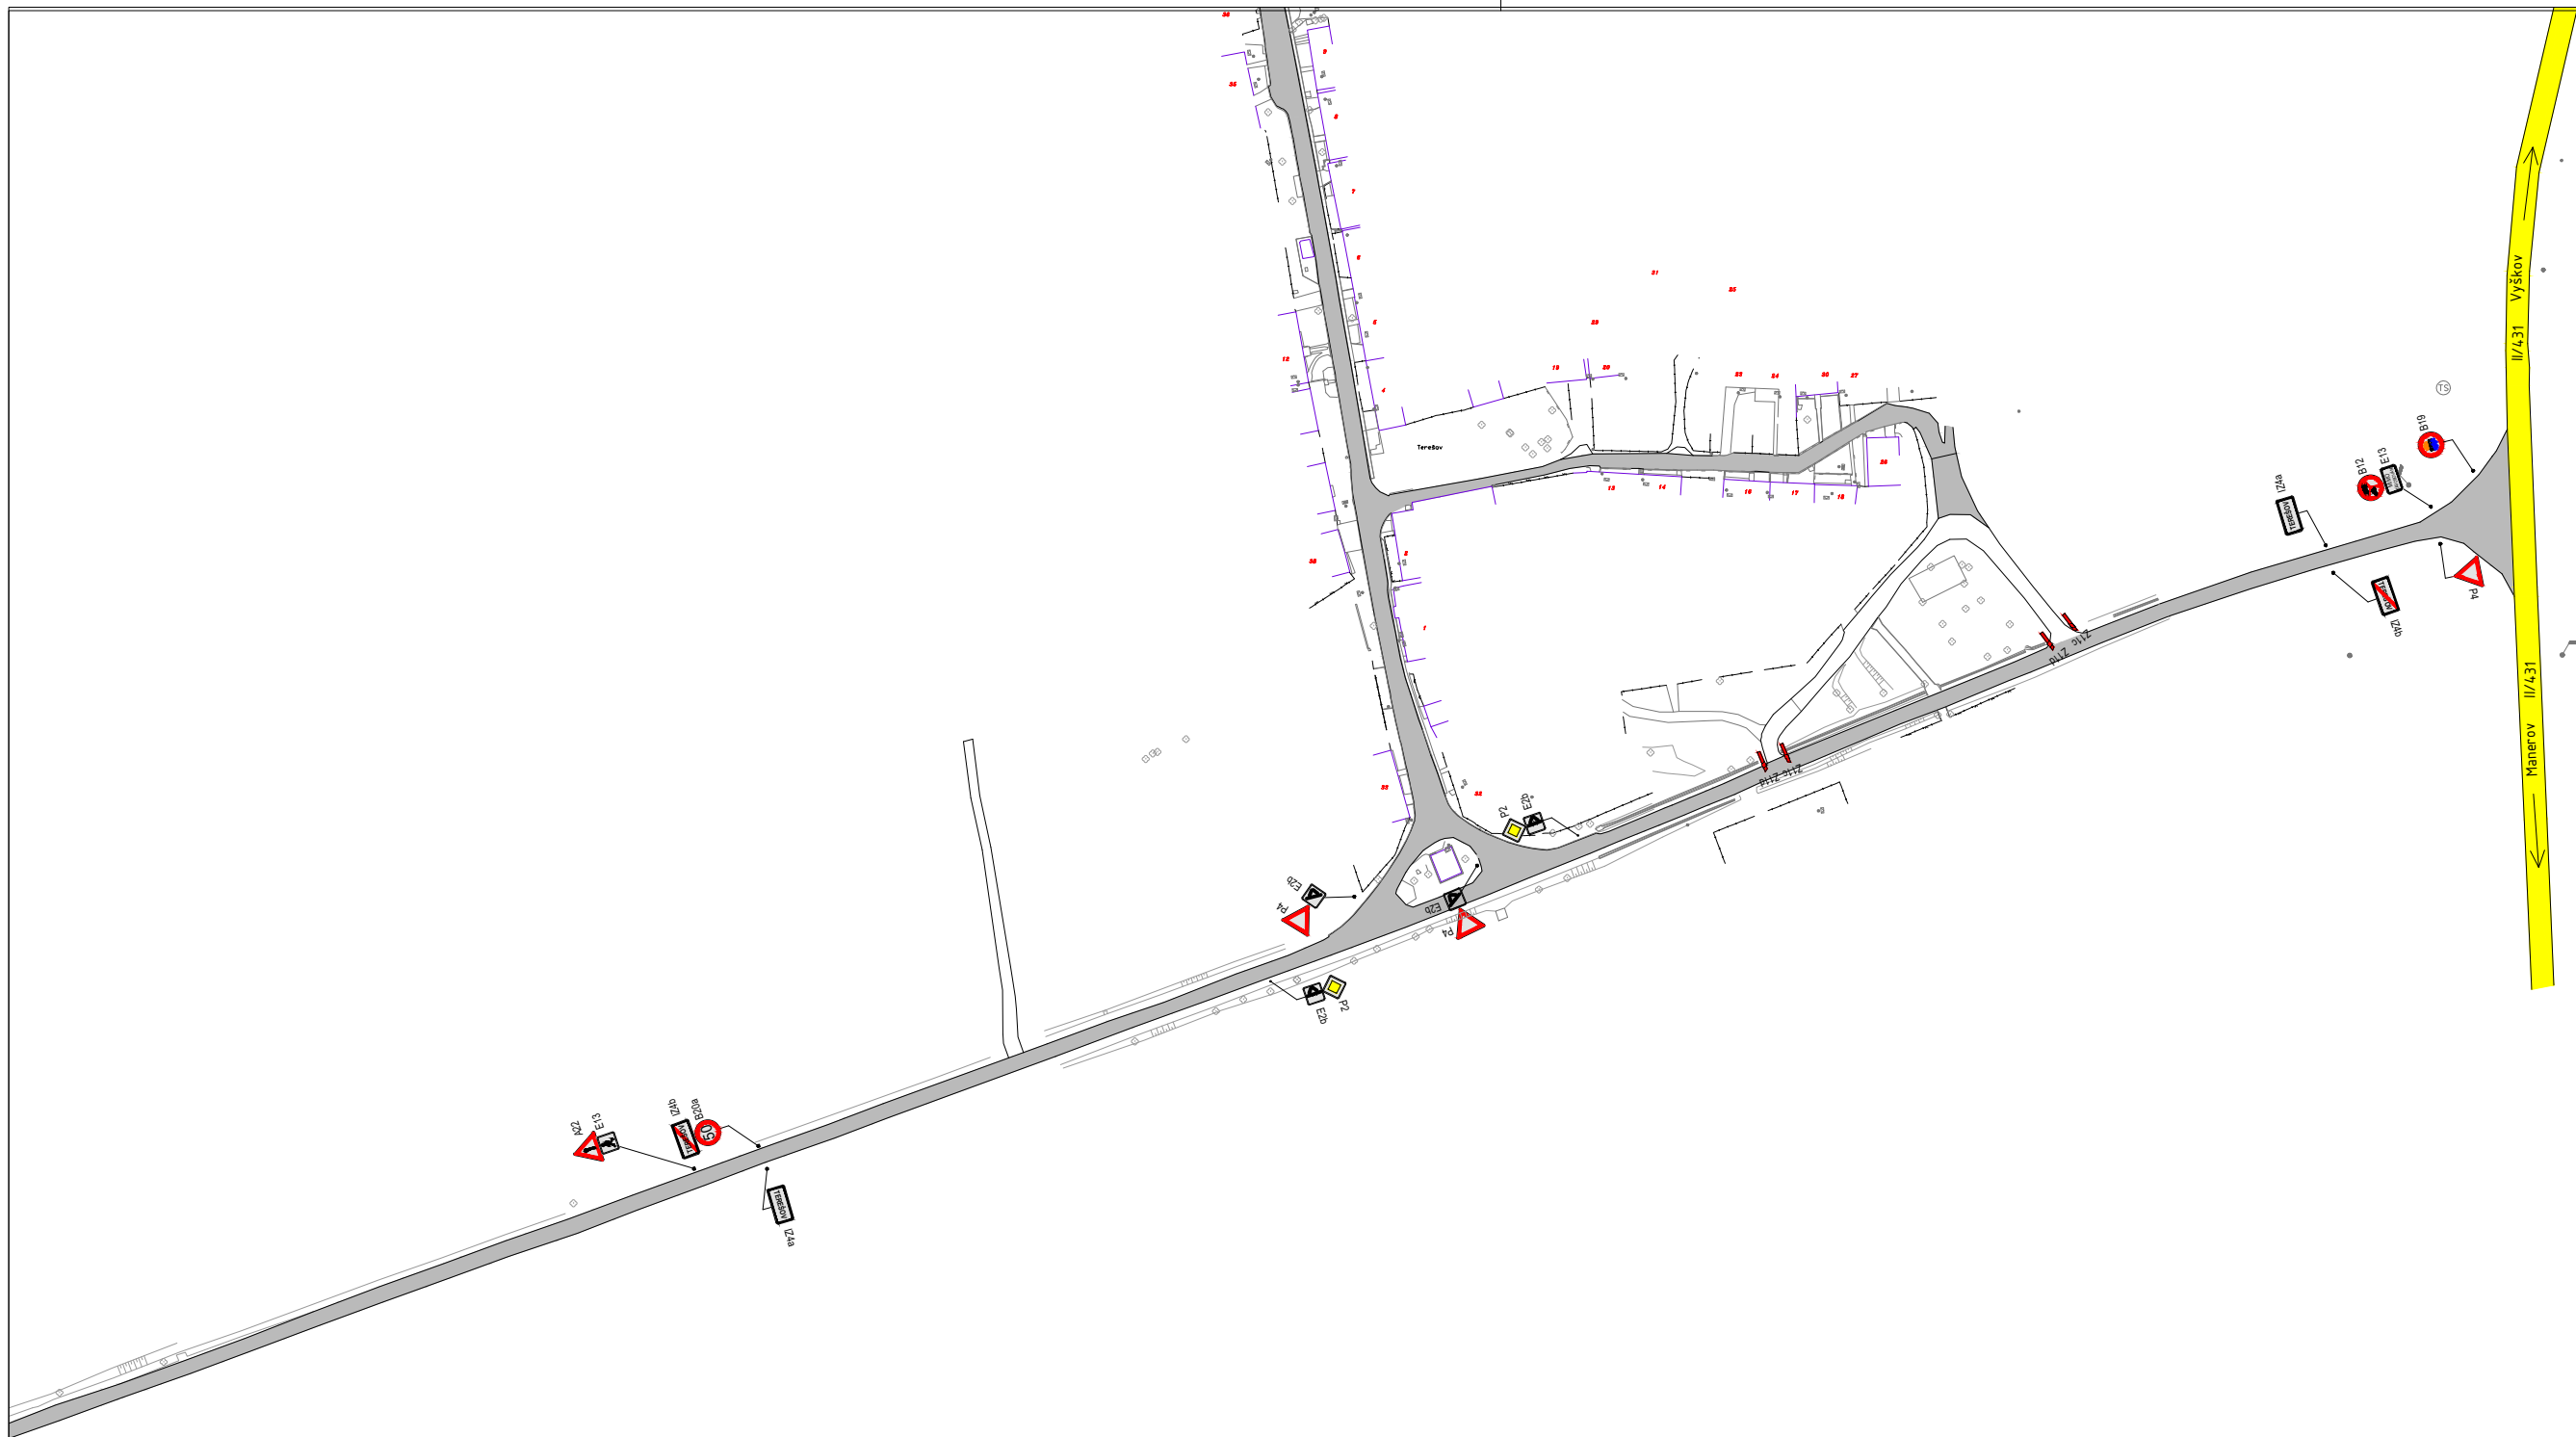

11/2021	TRASKO PROJEKCE	
	TRASKO Projekce, s.r.o. TEL 517 343 999 Na Nouzce 487/8 DIČ CZ07280921 682 01 Vyškov IČ 07280921 www.projekce.trasko.cz	
Vypracoval:	Monika Dunajová	Číslo zakázky: PD-20-04-09
Kreslil:	Monika Dunajová	
Číslo výkresu:	4	
Zakázka:	PAPORT KM OBCE HLUBOČANY VČ. MÍSTNÍ ČÁSTI TEREŠOV	HLUBOČANY-TEREŠOV