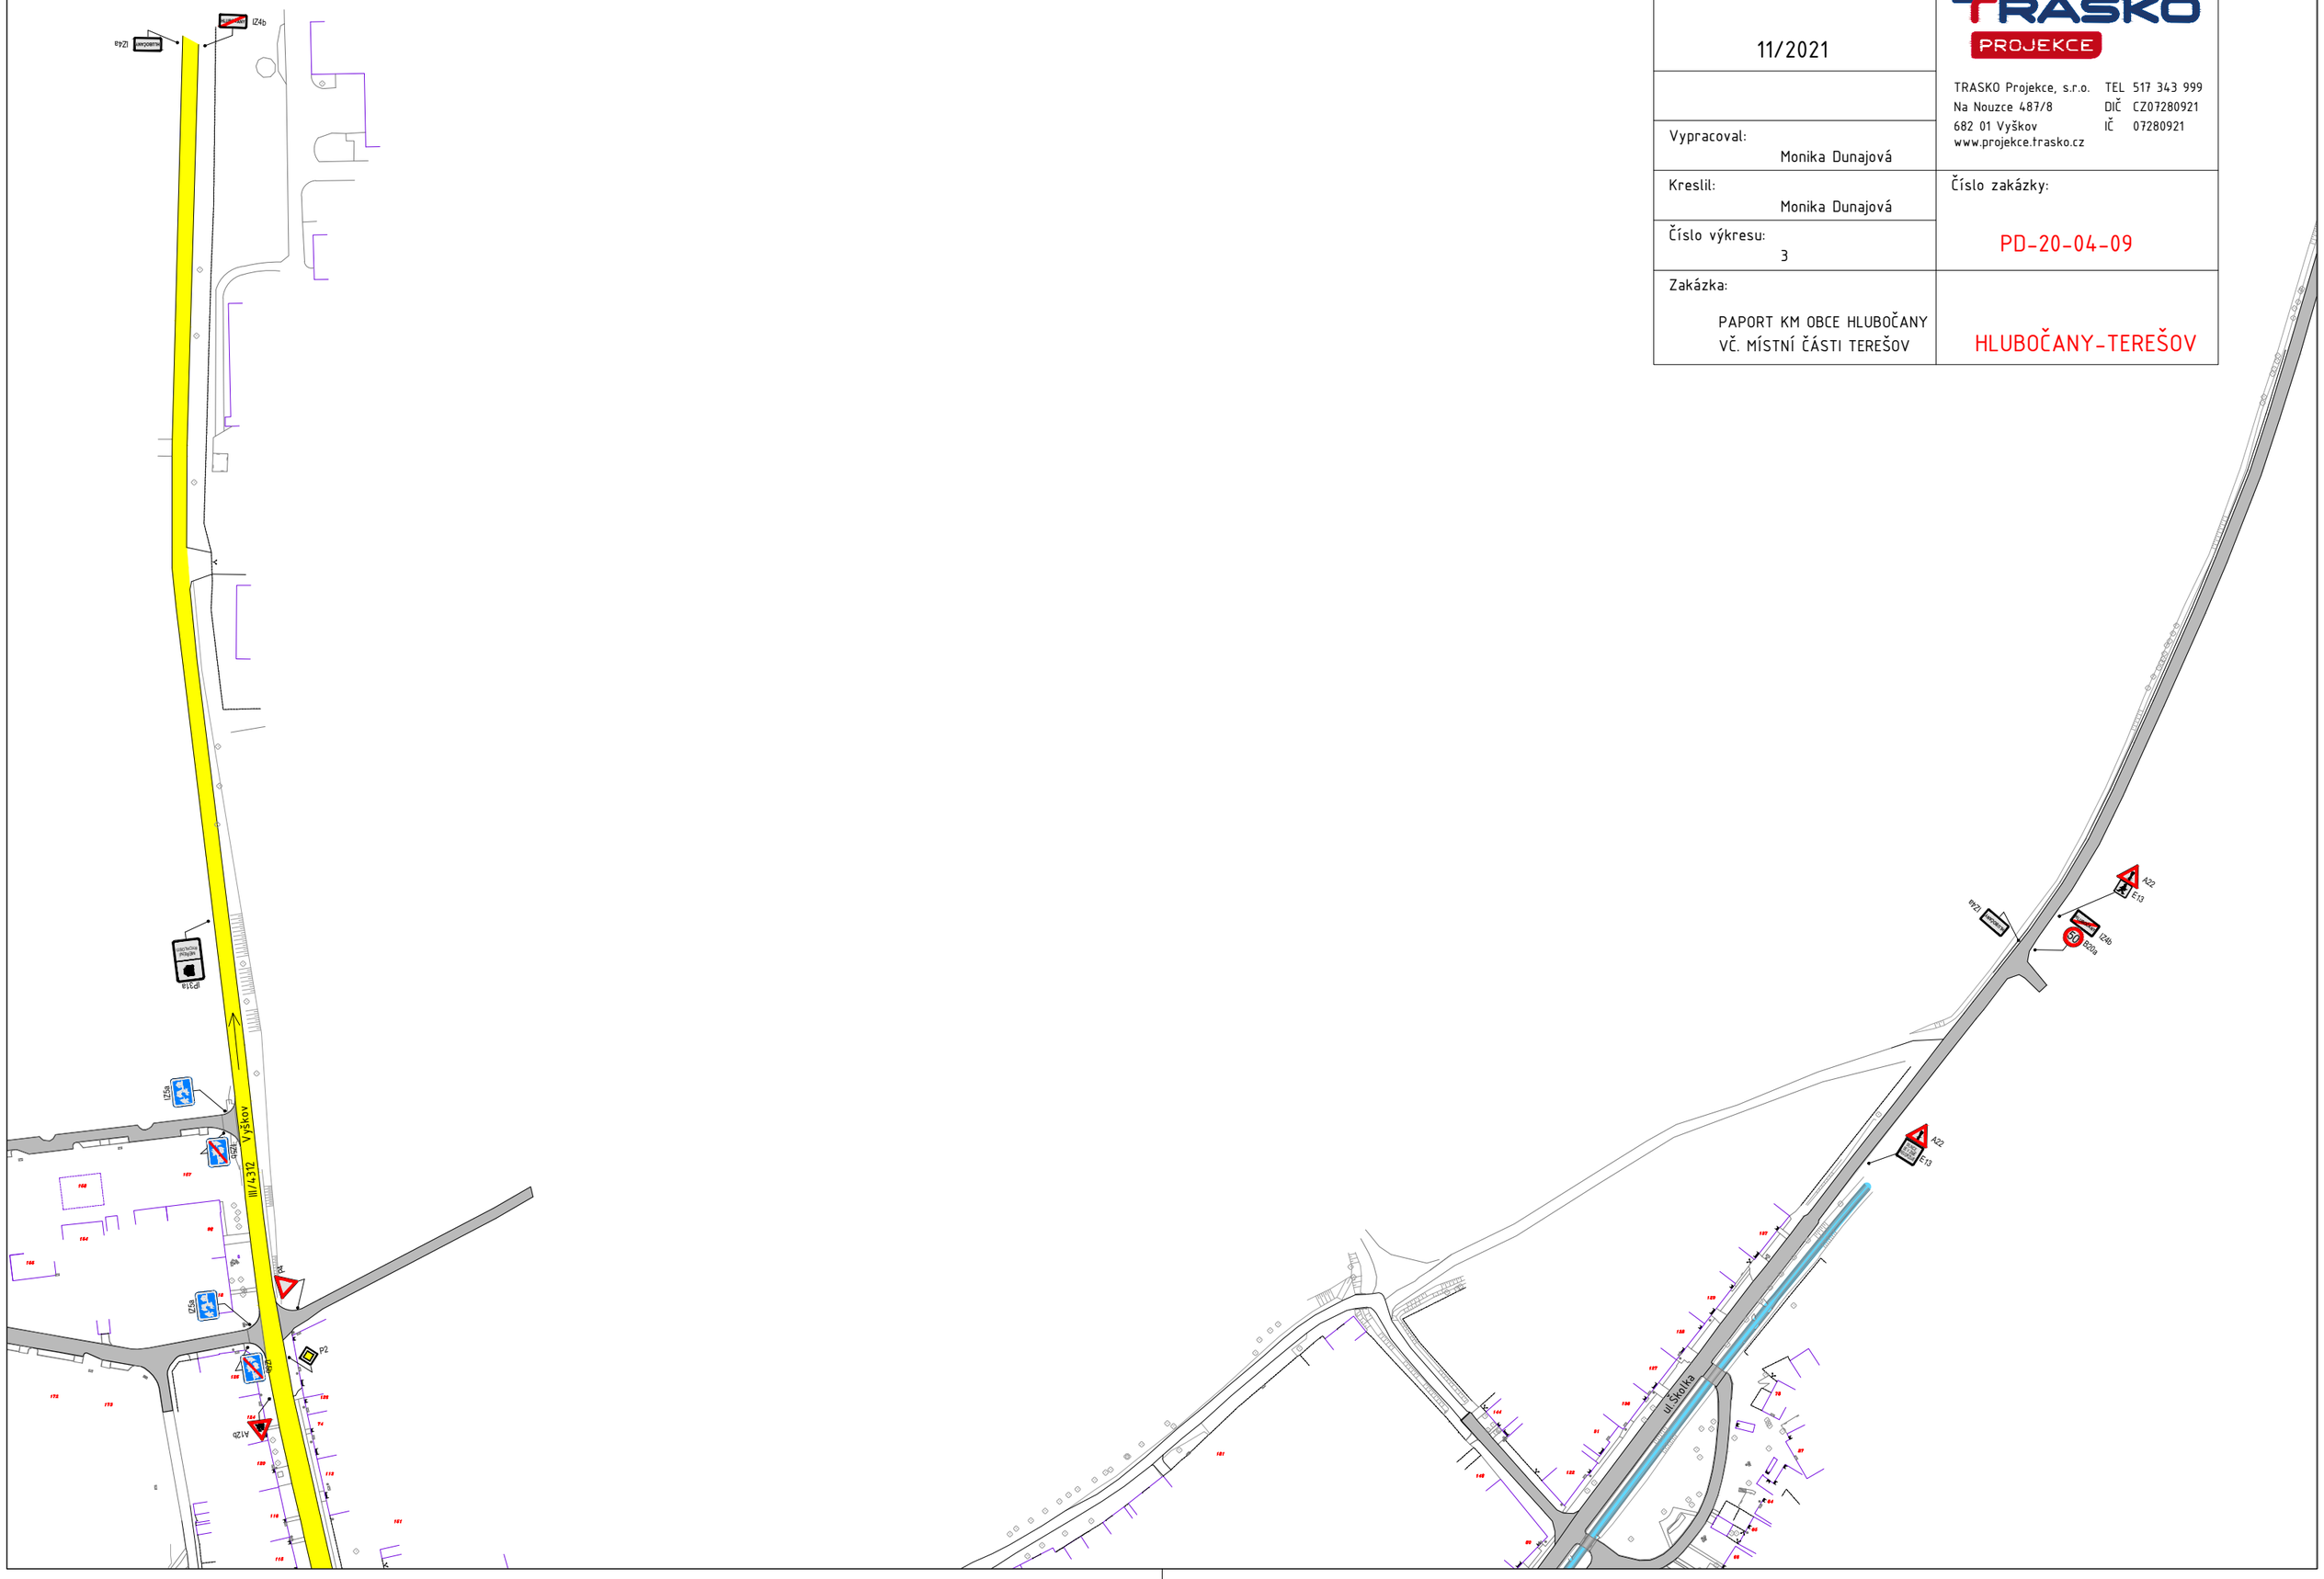

11/2021	TRASKO PROJEKCE TRASKO Projekce, s.r.o. TEL 517 343 999 Na Nouzce 487/8 DIČ CZ07280921 682 01 Vyškov IČ 07280921 www.projekce.trasko.cz
Vypracoval: Monika Dunajová	
Kreslil: Monika Dunajová	Číslo zakázky:
Číslo výkresu: 3	PD-20-04-09
Zakázka: PAPORT KM OBCE HLUBOČANY VČ. MÍSTNÍ ČÁSTI TEREŠOV	HLUBOČANY-TEREŠOV