KOORDINAČNÍ SITUACE, HLUBOČANY - VYŠKOV

LEGENDA DOPRAVNÍHO ZNAČENÍ:

- VODOROVNÉ DOPRAVNÍ ZNAČENÍ

SYMBOL CHODCŮ A JÍZDNÍCH KOL VYZNAČEN VŽDY SPOLEČNĚ ZA SEBOU (SYMBOL VYZNAČIT NA STĚŽEJNÍCH MÍSTECH – ZAČÁTEK/KONEC CYKLOSTEZKY, PŘIPOJENÍ POLNÍCH CEST)

"SMĚR" VYZNAČENÍ SMĚRŮ (HLUBOČANY/VYŠKOV) CYKLOSTEZKY (SYMBOL VYZNAČIT NA STĚŽEJNÍCH MÍSTECH – ZAČÁTEK/KONEC CYKLOSTEZKY, PŘIPOJENÍ POLNÍCH CEST)

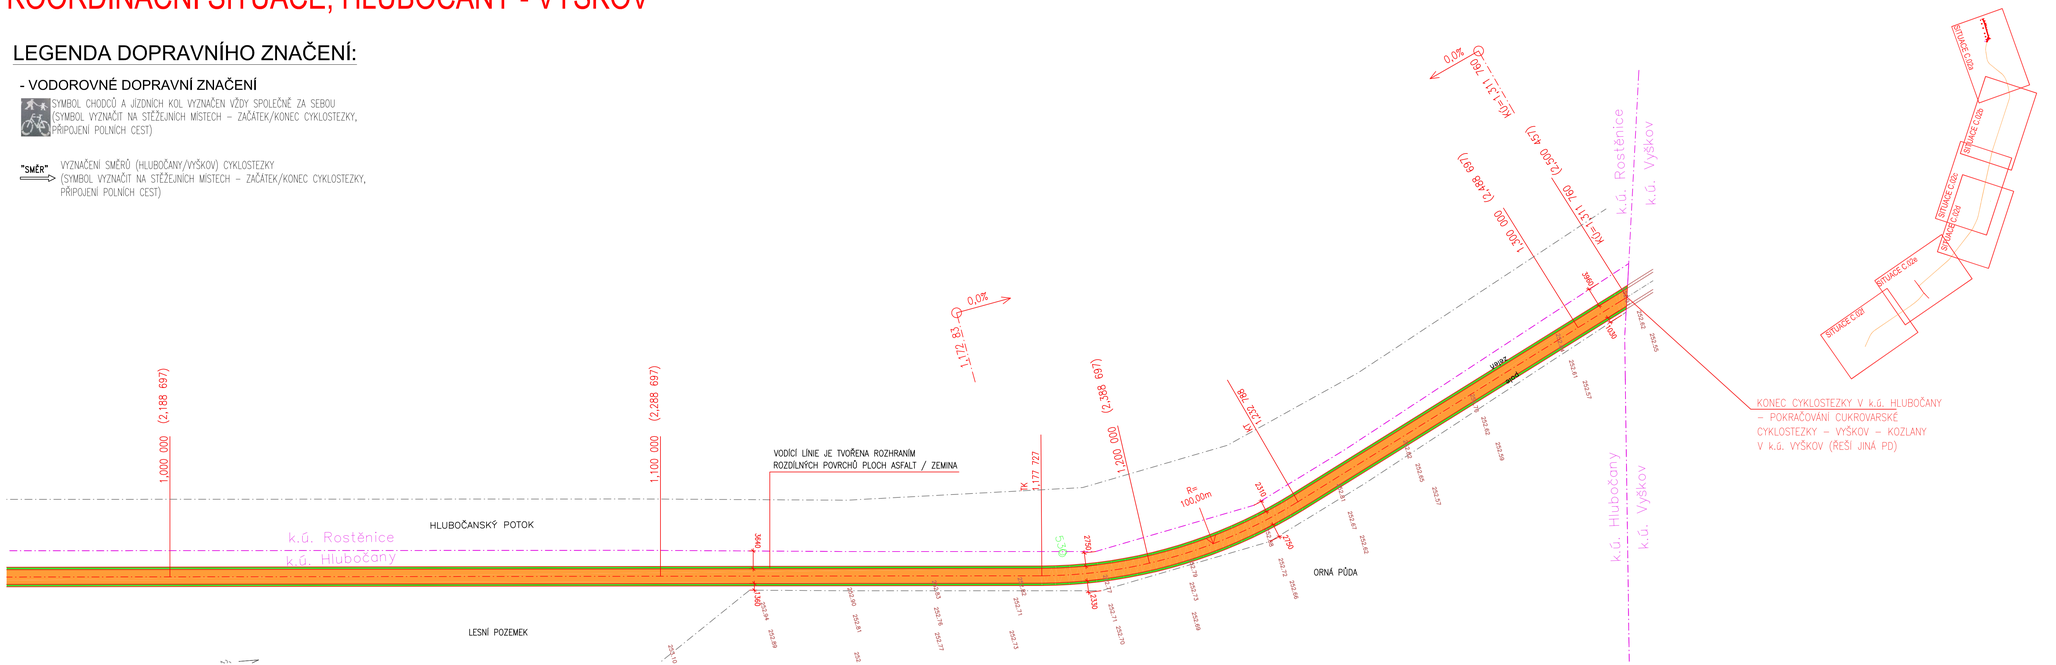

LEGENDA:

- CYKLOSTEZKA ŠÍŘKY 3,0 m
- ZPEVNĚNÁ KRAJNICE ŠÍŘKY 0,5 m
- VAROVNÝ PÁS š. 0,40 m S HMATATELNOU ÚPRAVOU POVRCHU
- NOVÝ STAV
- STÁVAJÍCÍ STAV
- KATASTR – hranice katastrálního území
- KATASTR
- KATASTR – SLUČKY
- 6745 KATASTR – čísla parcel
- SDĚLOVACÍ PODZEMNÍ KABEL – CETIN a.s.
- SILOVÉ NADZEMNÍ VEDENÍ VN – E.ON Distribuce a.s.
- SDĚLOVACÍ PODZEMNÍ KABEL – INFOS LEAS spol. s r.o.

VYPRACOVAL	ZODP. PROJEKTANT	MaD PROJEKT s.r.o
ING. JANA KOVÁŘOVÁ	DRAHOSLAV MIKULKA	Na Rynku 198 Mor. Nová Ves 691 55 tel: 724 918 684, madprojekt@email.cz
INVESTOR: OBEC HLUBOČANY		FORMÁT: 5 x A4
STAVBA: CUKROVARSKÁ CYKLOSTEZKA - VYŠKOV - KOZLANY		DATUM: 04/2020 STUPEŇ PD: DÚR, DSP ČÍSLO ZAK.:
OBSAH: KOORDINAČNÍ SITUACE, HLUBOČANY - VYŠKOV		MĚŘÍTKO: 1:500 Č. VÝKR.: C.02f