


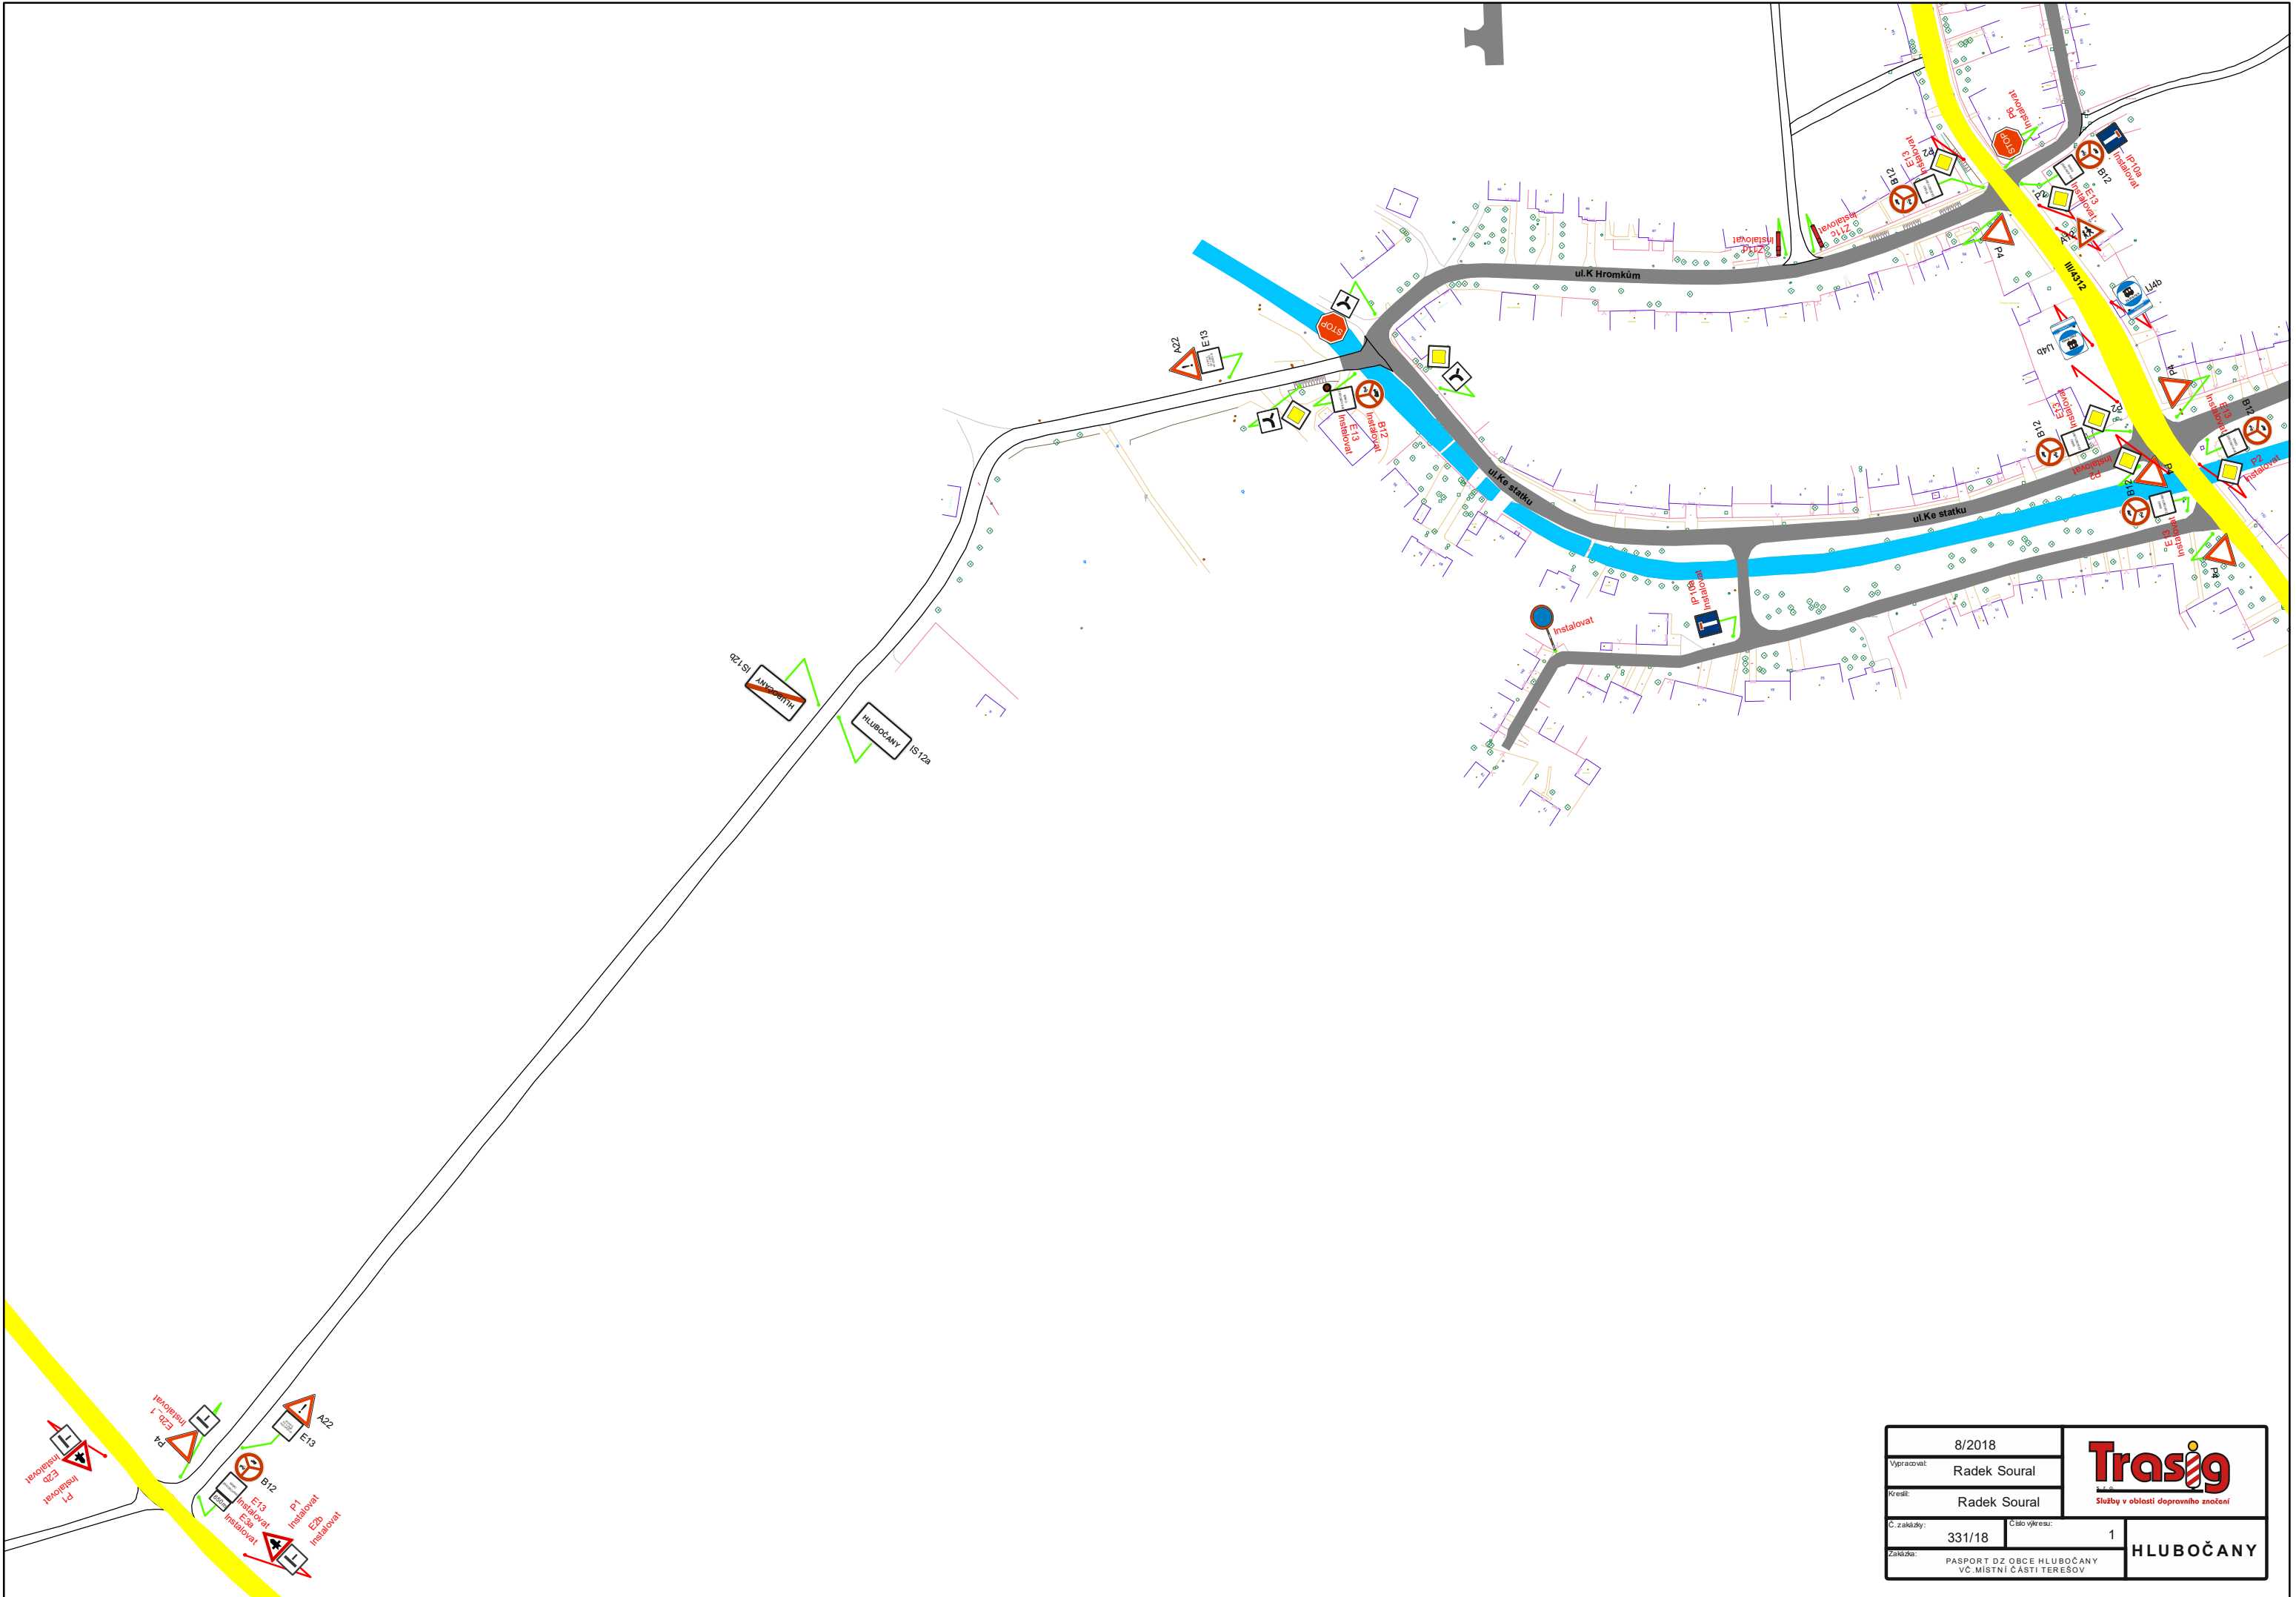

8/2018				
Vypracoval:	Radek Soural			
Kreslil:	Radek Soural			
Č. zakázky:	331/18	Číslo výřezu:	1	HLUBOČANY
Zakázka:	PASPORT DZ OBCE HLUBOČANY VC MÍSTNÍ ČÁSTI TEREŠOV			