


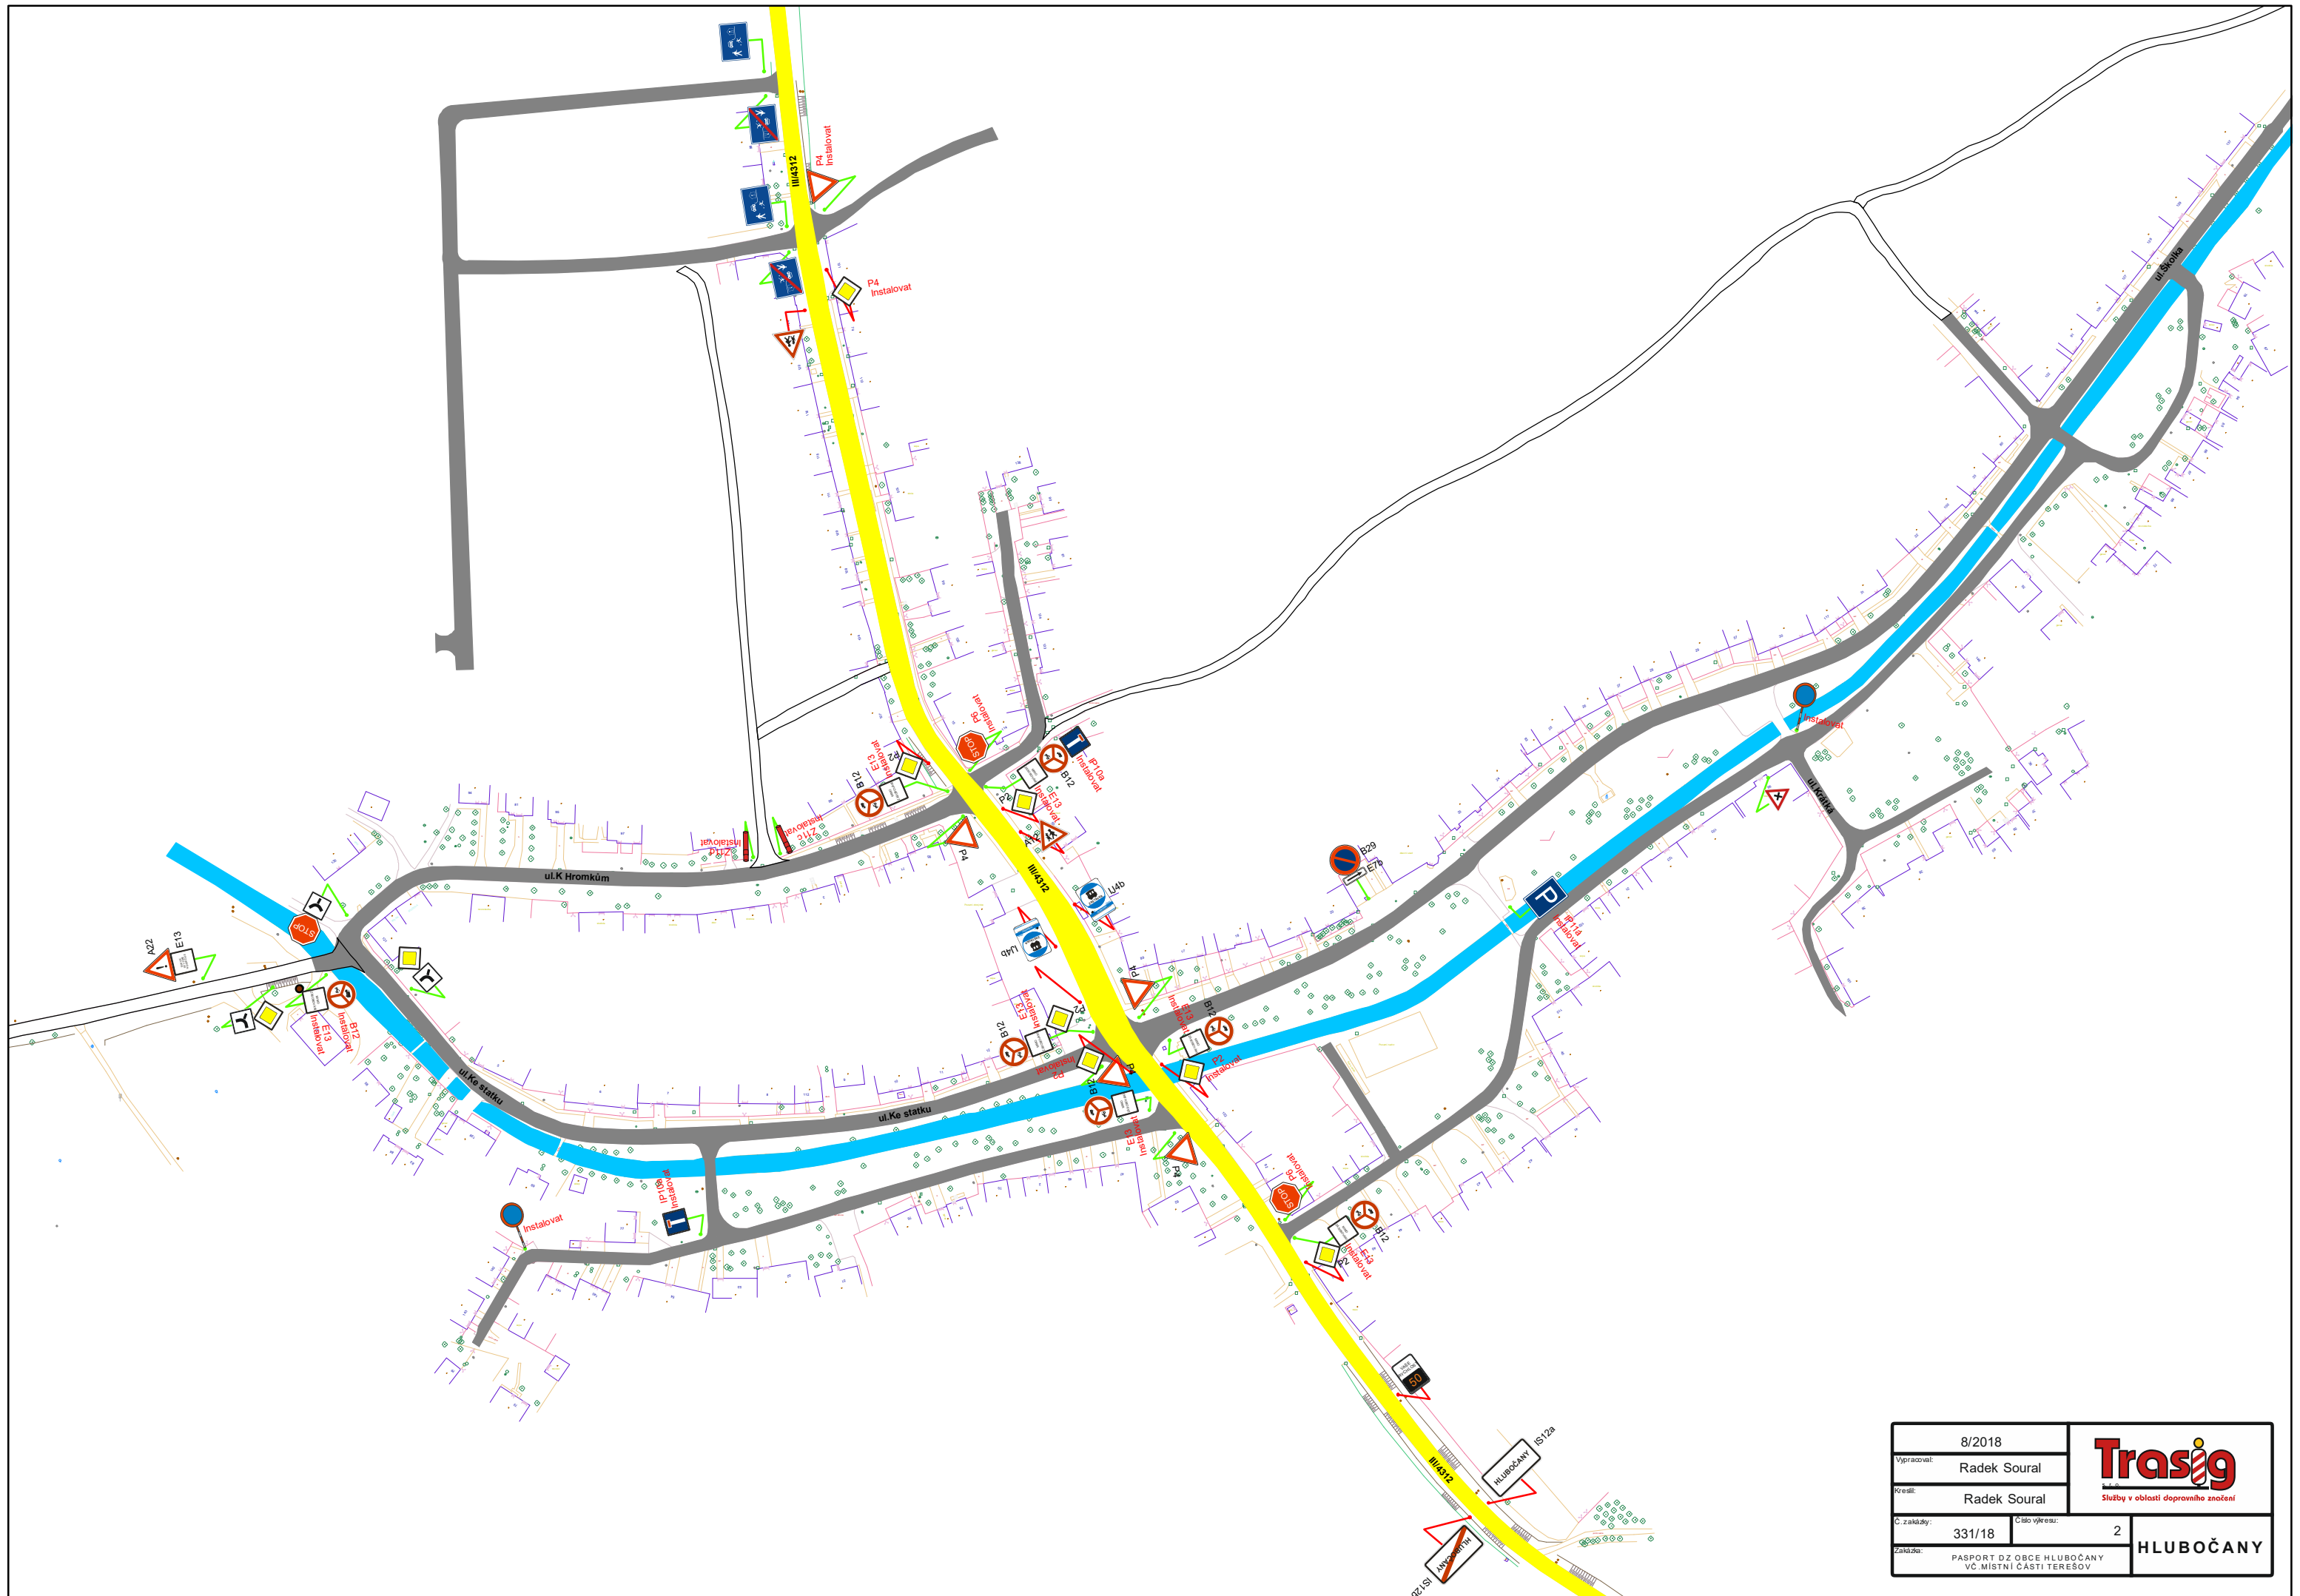

8/2018		Trasig s.r.o. Služby v oblasti dopravního značení	
Vypracoval:	Radek Soural		
Kreslil:	Radek Soural	HLUBOČANY	
C. zakázky:	331/18		
Zakázka:	PASPORT DZ OBCE HLUBOČANY VČ. MÍSTNÍ ČÁSTI TEREŠOV	Číslo výřezu:	2