ÚZEMNÍ PLÁN HLUBOČANY

KOORDINAČNÍ VÝKRES

M 1 : 5 000

PLOCHY S ROZDÍLNÝM ZPŮSOBEM VYUŽITÍ

STAV	NÁVRH	REZERVA	
BH			PLOCHY BYDLENÍ HROMADNÉHO
BV	BV		PLOCHY BYDLENÍ INDIVIDUÁLNÍHO - VENKOVSKÉHO TYPU
BX	BX		PLOCHY BYDLENÍ SPECIFICKÝCH FOREM
SV	SV		PLOCHY SMÍŠENÉ OBYTNÉ - VENKOVSKÉ
OV			PLOCHY OBČANSKÉHO VYBAVENÍ - VEŘEJNÁ VYBAVENOST
OM			PLOCHY OBČANSKÉHO VYBAVENÍ - MALÁ KOMERČNÍ ZAŘÍZENÍ
OS			PLOCHY OBČANSKÉHO VYBAVENÍ - TĚLOVÝCHOVA, SPORT
VZ	VZ	VZ	PLOCHY VÝROBY A SKLADOVÁNÍ - ZEMĚDĚLSKÁ VÝROBA A LEHKÝ PRŮMYSL
TI			PLOCHY TECHNICKÉ INFRASTRUKTURY
DS	DS		PLOCHY DOPRAVNÍ INFRASTRUKTURY - SILNIČNÍ
		DZ	PLOCHY DOPRAVNÍ INFRASTRUKTURY - ŽELEZNIČNÍ
PV	PV		PLOCHY VEŘEJNÝCH PROSTRANSTVÍ
ZV	ZV		PLOCHY ZELENĚ VEŘEJNÉ
ZS			PLOCHY ZELENĚ SOUKROMÉ
ZSs			PLOCHY ZELENĚ SOUKROMÉ SPECIFICKÉ
ZP	ZP		PLOCHY ZELENĚ PŘÍRODNÍHO CHARAKTERU
NL			PLOCHY LESNÍ
NP	NP		PLOCHY PŘÍRODNÍ
NZ			PLOCHY ZEMĚDĚLSKÉ
VV			PLOCHY VODNÍ A VODOHOSPODÁŘSKÉ

OCHRANA PŘÍRODY A KRAJINY

STAV

- VÝZNAMNÝ KRAJINNÝ PRVEK
- OCHRANNÉ PÁSMO PŘÍRODNÍ REZERVACE

OCHRANA PAMÁTEK

- NEMOVITÁ KULTURNÍ PAMÁTKA
- ÚZEMÍ S ARCHEOLOGICKÝMI NÁLEZY

OCHRANA DOPRAVNÍ INFRASTRUKTURY

STAV

- OCHRANNÉ PÁSMO SILNIČNÍ
- OCHRANNÉ PÁSMO LETIŠTNÍHO DÁLNIČNÍHO ÚSEKU

OCHRANA TECHNICKÉ INFRASTRUKTURY

- VODOVOD - OCHRANNÉ PÁSMO
- OCHRANNÉ PÁSMO ELEKTRIZAČNÍ SOUSTAVY
- STL PLYNOVOD - OCHRANNÉ PÁSMO
- DÁLKOVÝ TELEKOMUNIKAČNÍ KABEL - OCHRANNÉ PÁSMO
- KORIDOR RR SMĚRŮ
- OCHRANNÉ PÁSMO RADIOLOKAČNÍHO ZAŘÍZENÍ CELÉ SPRÁVNÍ ÚZEMÍ OBCE

OCHRANA PODZEMNÍCH VOD

- PHO VODNÍHO ZDROJE I. STUPNĚ
- PHO VODNÍHO ZDROJE II. STUPNĚ VNITŘNÍ
- PHO VODNÍHO ZDROJE II. STUPNĚ VNĚJŠÍ

OCHRANA STAVEB

- PÁSMO HYGIENICKÉ OCHRANY

OCHRANA LESA

- PÁSMO 50 m OD OKRAJE LESA

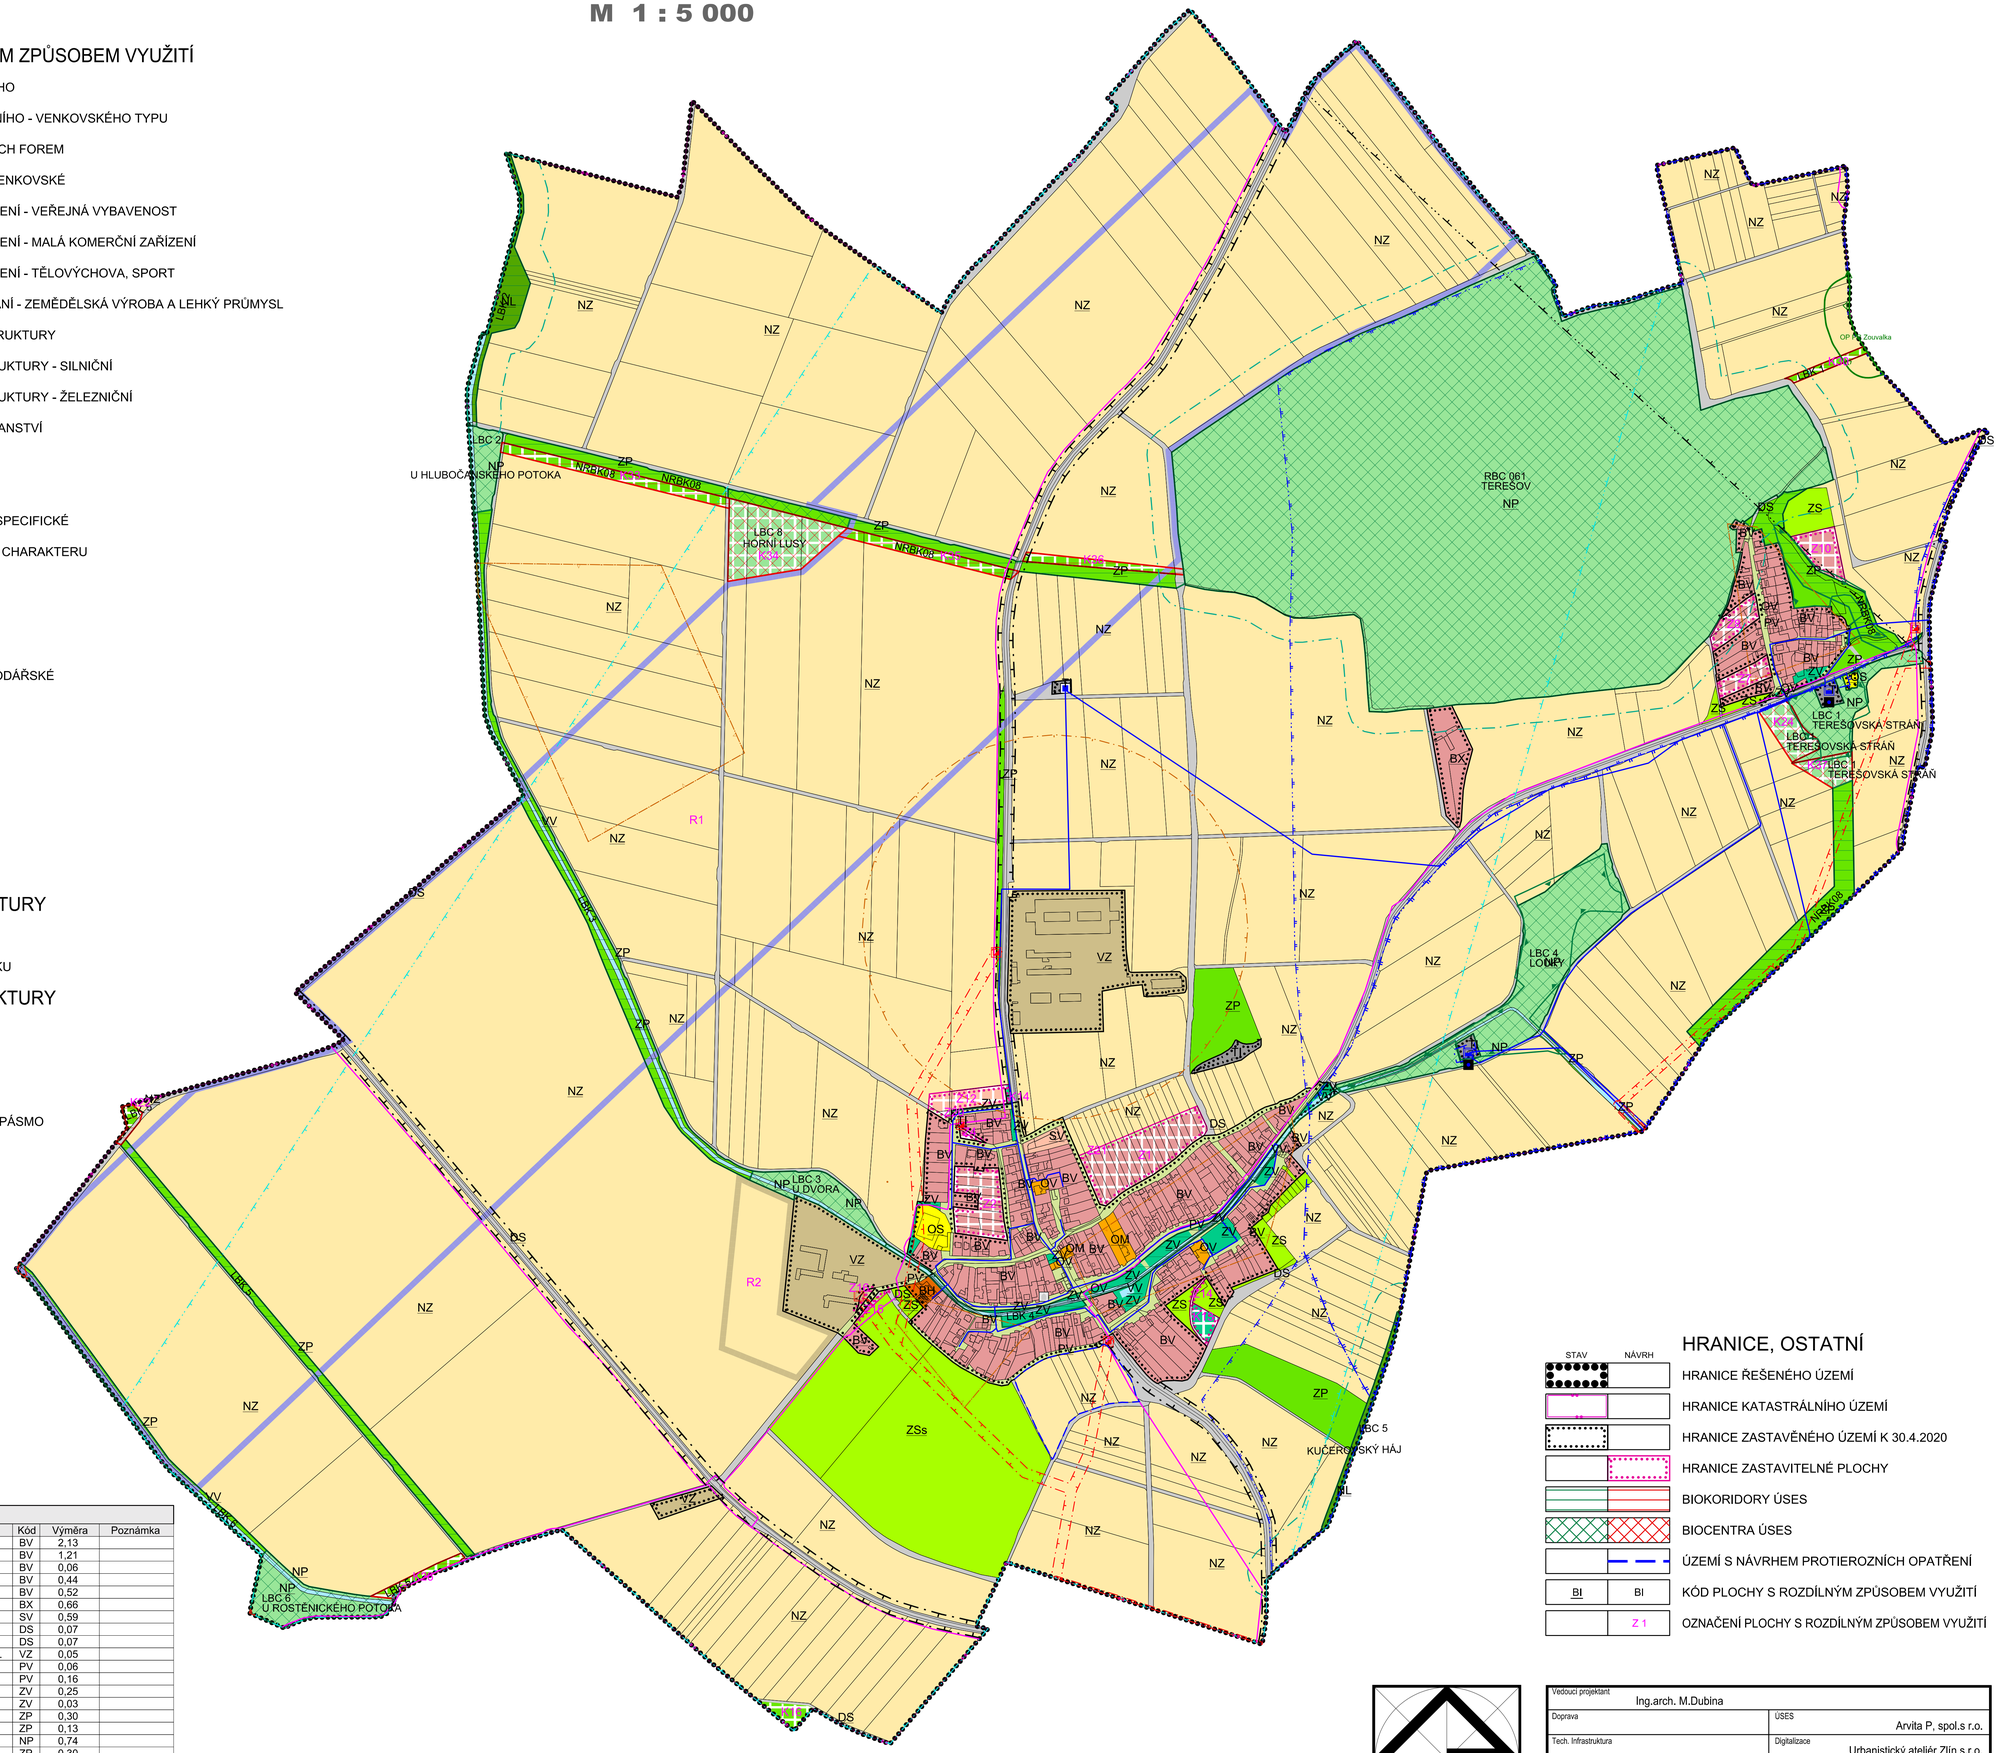

HRANICE, OSTATNÍ

STAV NÁVRH

- HRANICE ŘEŠENÉHO ÚZEMÍ
- HRANICE KATASTRÁLNÍHO ÚZEMÍ
- HRANICE ZASTAVĚNÉHO ÚZEMÍ K 30.4.2020
- HRANICE ZASTAVITELNÉ PLOCHY
- BIOKORIDORY ÚSES
- BIOCENTRA ÚSES
- ÚZEMÍ S NÁVRHEM PROTIEROZNÍCH OPATŘENÍ
- BI — KÓD PLOCHY S ROZDÍLNÝM ZPŮSOBEM VYUŽITÍ
- Z 1 — OZNAČENÍ PLOCHY S ROZDÍLNÝM ZPŮSOBEM VYUŽITÍ

NÁVRHOVÉ PLOCHY

Označ.	Využití	Kód	Výměra	Poznámka
Z1	PLOCHY BYDLENÍ INDIVIDUÁLNÍHO - VENKOVSKÉHO TYPU	BV	2,13	
Z2	PLOCHY BYDLENÍ INDIVIDUÁLNÍHO - VENKOVSKÉHO TYPU	BV	1,21	
Z4	PLOCHY BYDLENÍ INDIVIDUÁLNÍHO - VENKOVSKÉHO TYPU	BV	0,06	
Z7	PLOCHY BYDLENÍ INDIVIDUÁLNÍHO - VENKOVSKÉHO TYPU	BV	0,44	
Z8	PLOCHY BYDLENÍ INDIVIDUÁLNÍHO - VENKOVSKÉHO TYPU	BV	0,52	
Z10	PLOCHY BYDLENÍ SPECIFICKÝCH FOREM	BX	0,66	
Z12	PLOCHY SMÍŠENÉ OBYTNÉ - VENKOVSKÉ	SV	0,59	
Z14	PLOCHY DOPRAVNÍ INFRASTRUKTURY - SILNIČNÍ	DS	0,07	
Z15	PLOCHY DOPRAVNÍ INFRASTRUKTURY - SILNIČNÍ	DS	0,07	
Z16	PLOCHY VÝROBY A SKLADOVÁNÍ - ZEMĚDĚLSKÁ VÝROBA A LEHKÝ PRŮMYSL	VZ	0,05	
Z20	PLOCHY VEŘEJNÝCH PROSTRANSTVÍ	PV	0,06	
Z21	PLOCHY VEŘEJNÝCH PROSTRANSTVÍ	PV	0,16	
K13	PLOCHY ZELENĚ VEŘEJNÉ	ZV	0,25	
K14	PLOCHY ZELENĚ VEŘEJNÉ	ZV	0,03	
K16	PLOCHY ZELENĚ PŘÍRODNÍHO CHARAKTERU	ZP	0,30	
K22	PLOCHY ZELENĚ PŘÍRODNÍHO CHARAKTERU	ZP	0,13	
K24	PLOCHY PŘÍRODNÍ	NP	0,74	
K26	PLOCHY ZELENĚ PŘÍRODNÍHO CHARAKTERU	ZP	0,30	
K30	PLOCHY ZELENĚ PŘÍRODNÍHO CHARAKTERU	ZP	0,25	
K33	PLOCHY ZELENĚ PŘÍRODNÍHO CHARAKTERU	ZP	0,92	
K34	PLOCHY PŘÍRODNÍ	NP	2,50	
K35	PLOCHY ZELENĚ PŘÍRODNÍHO CHARAKTERU	ZP	0,70	
K36	PLOCHY ZELENĚ PŘÍRODNÍHO CHARAKTERU	ZP	0,47	
K37	PLOCHY PŘÍRODNÍ	NP	0,52	

Vedoucí projektant: Ing.arch. M.Dubina			
Doprava	ÚSES: Arvita P, spol.s r.o.		
Tech. Infrastruktura	Digitalizace: Urbanistický ateliér Zlín s.r.o.		
Pořizovatel: MěÚ Vsetín, odbor územního plánování a rozvoje		FORMÁT	13 A4
ÚZEMNÍ PLÁN HLUBOČANY PŘEDPOKLÁDANÝ STAV PO VYDÁNÍ ZMĚNY č.1		DATUM	červenec 2020
		ÚČEL	ÚPD
		Č.Z.	01/20
KOORDINAČNÍ VÝKRES		MĚŘ. 1 : 5 000	Č.V. 5