


# ÚZEMNÍ PLÁN HLUBOČANY


VÝKRES PŘEDPOKLÁDANÝCH ZÁBORŮ PŮDNÍHO FONDU

M 1 : 5 000

- NÁVRH**
- PLOCHY BYDLENÍ INDIVIDUÁLNÍHO - VENKOVSKÉHO TYPU
  - PLOCHY BYDLENÍ SPECIFICKÝCH FOREM
  - PLOCHY SMÍŠENÉ OBYTNÉ - VENKOVSKÉ
  - PLOCHY DOPRAVNÍ INFRASTRUKTURY - SILNIČNÍ
  - PLOCHY VÝROBY A SKLADOVÁNÍ - ZEMĚDĚLSKÁ VÝROBA
  - PLOCHY ZELENÉ VEŘEJNÉ
  - PLOCHY VEŘEJNÝCH PROSTRANSTVÍ
- PŮDNÍ FOND**
- POZEMKY ZEMĚDĚLSKÉHO PŮDNÍHO FONDU
  - ZEMĚDĚLSKÁ PŮDA I.TŘÍDY OCHRANY
  - ZEMĚDĚLSKÁ PŮDA II.TŘÍDY OCHRANY
  - POZEMKY LESNÍHO PŮDNÍHO FONDU
  - OSTATNÍ POZEMKY, ZASTAVĚNÉ POZEMKY
  - HRANICE BPEJ
  - KÓDOVÉ OZNAČENÍ A TŘÍDA OCHRANY ZPF
  - MELIORACE
  - AREÁL ZEMĚDĚLSKÉ VÝROBY
- HRANICE**
- HRANICE ŘEŠENÉHO ÚZEMÍ
  - HRANICE KATASTRÁLNÍHO ÚZEMÍ
  - HRANICE ZASTAVĚNÉHO ÚZEMÍ K 31.5.2016
  - HRANICE ZASTAVITELNÉ PLOCHY
  - OZNAČENÍ PLOCHY S ROZDÍLNÝM ZPŮSOBEM VYUŽITÍ - NÁVRH

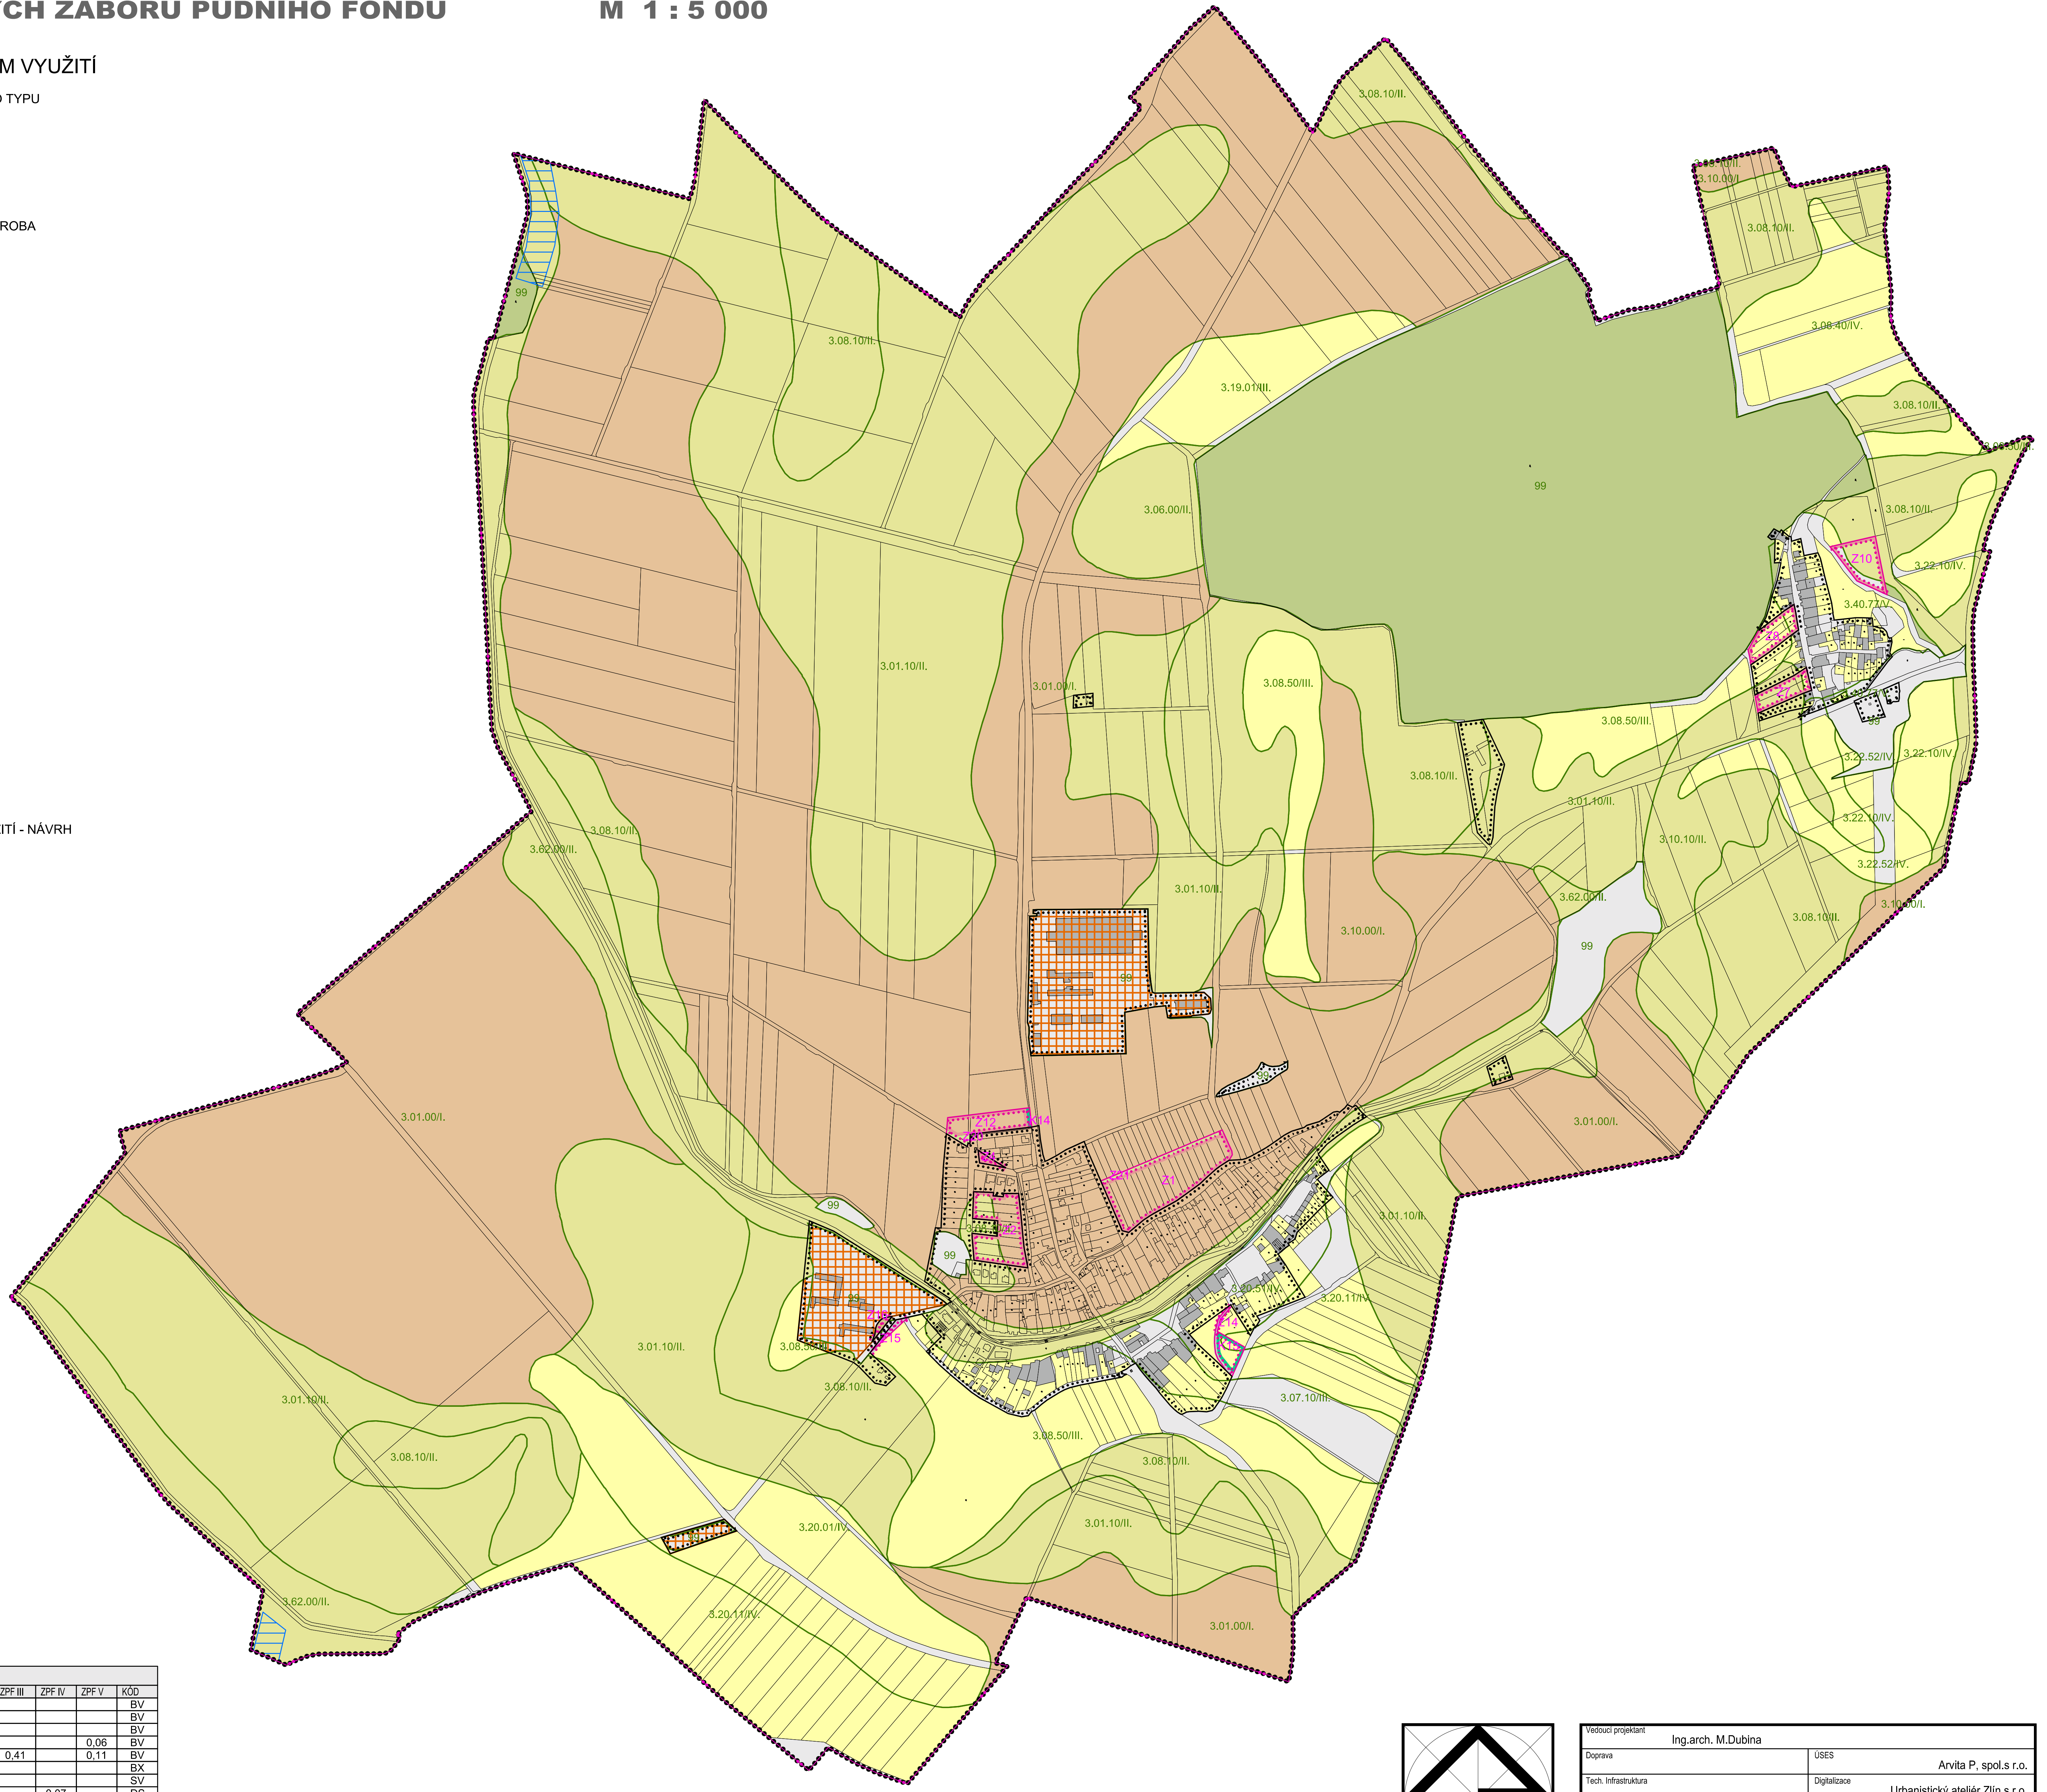

ODNĚTÍ PŮDNÍHO FONDU														
OZNAC.	VÝMĚRA	V ZU	V LPF	V ZPF	ORNA	ZAHRADA	SADY	TTP	ZPF I	ZPF II	ZPF III	ZPF IV	ZPF V	KÓD
Z1	2,13			2,13	2,13				2,13					BV
Z2	1,21			1,21	0,80	0,41			0,72	0,49				BV
Z4	0,06			0,03		0,03			0,03					BV
Z7	0,44			0,44		0,44				0,38			0,06	BV
Z8	0,52			0,52		0,52					0,41		0,11	BV
Z10	0,68													BX
Z12	0,59			0,57	0,57									SV
Z14	0,07			0,07				0,07					0,07	DS
Z15	0,07			0,06				0,06					0,06	DS
Z16	0,05	0,05												VZ
Z20	0,06			0,02	0,02				0,02					PV
Z21	0,16			0,16	0,16									PV
K13	0,25			0,25				0,25					0,25	ZV
K14	0,03			0,03	0,03				0,03					ZV

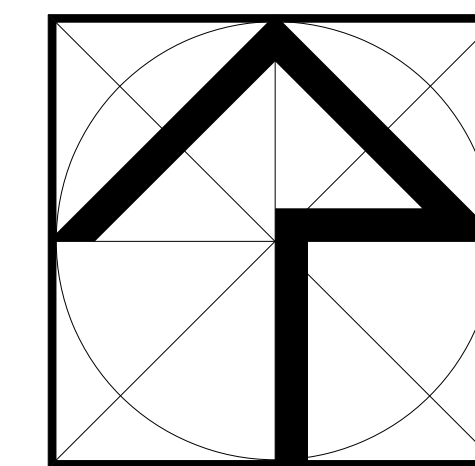

Vedoucí projektant		Ing.arch. M.Dubina	
Doprava	USES	Arvita P. spol.s r.o.	
Tech. infrastruktura	Digitalizace	Urbanistický atelier Zlín s.r.o.	
Pořizovatel: MěÚ Vyškov, odbor územního plánování a rozvoje	FORMÁT	13 A4	
ÚZEMNÍ PLÁN HLUBOČANY PŘEDPOKLÁDANÝ STAV PO VYDÁNÍ ZMĚNY č.1	DATUM	červenec 2020	
VÝKRES PŘEDPOKLÁDANÝCH ZÁBORŮ PŮDNÍHO FONDU	OSL	ÚPD	
	Č.2	01/20	
	Mříž	1 : 5 000	
	Č.v.	7	