


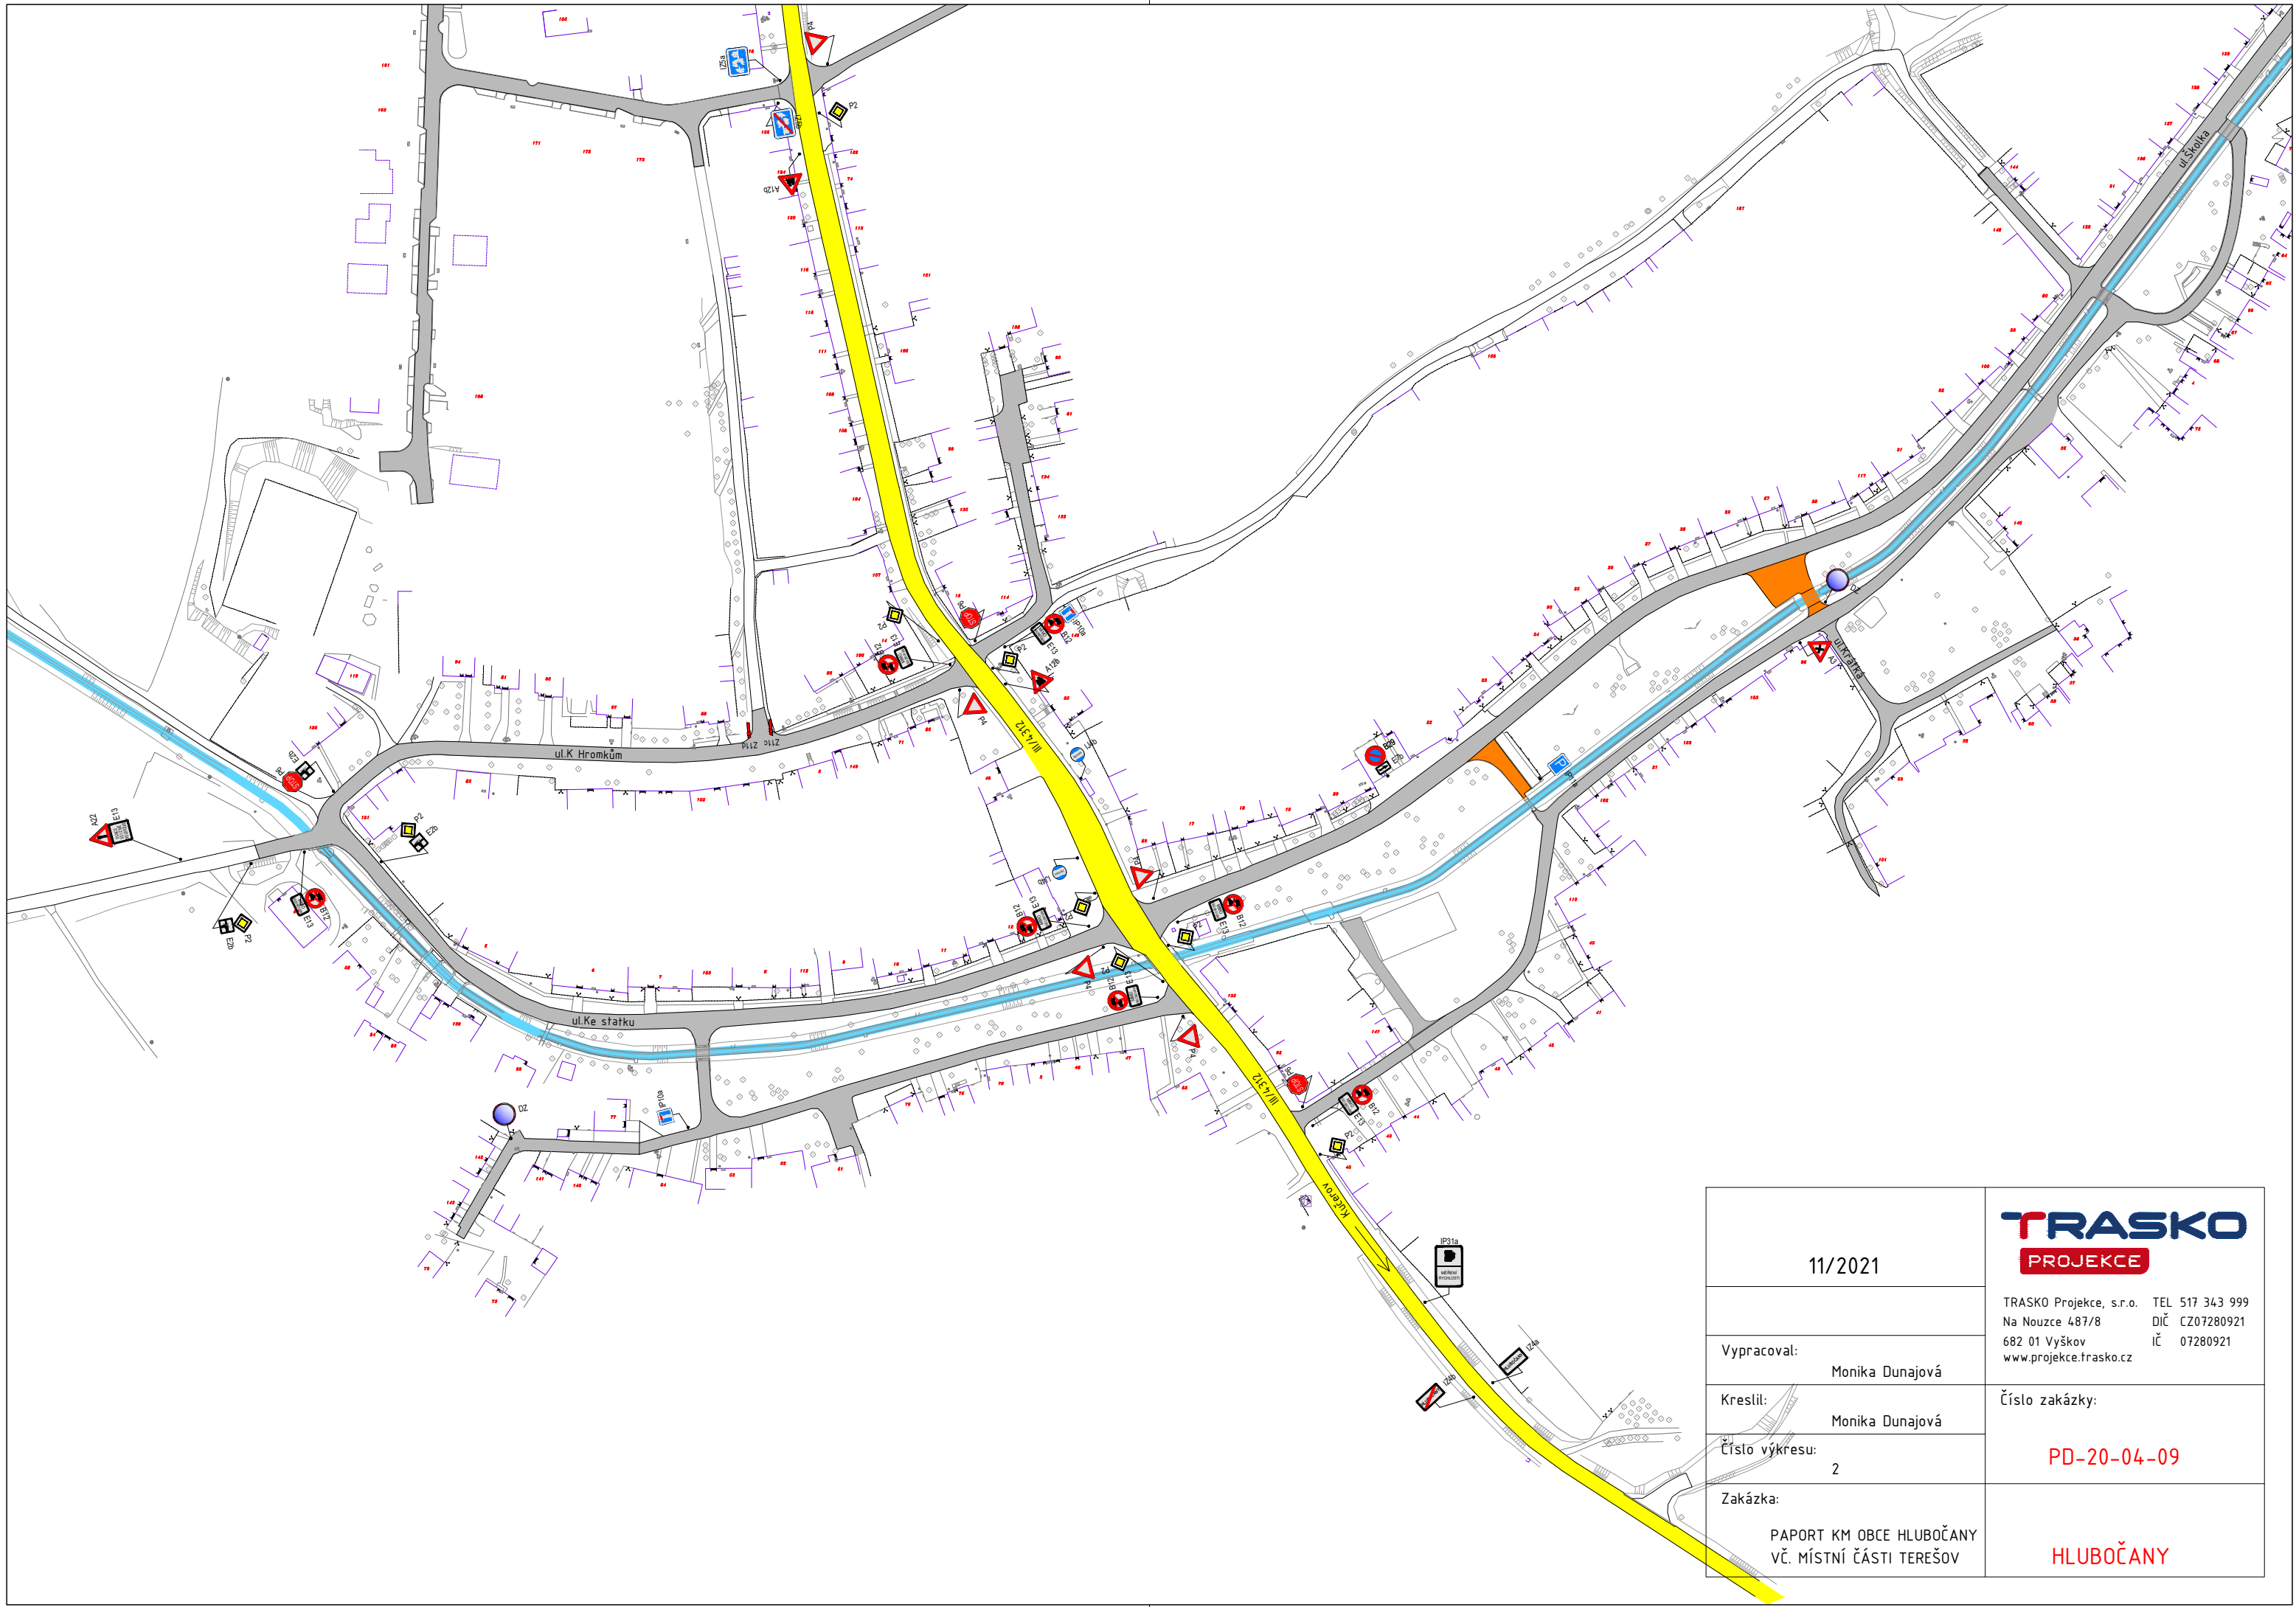

11/2021		TRASKO PROJEKCE	
		TRASKO Projekce, s.r.o. TEL 517 343 999 Na Nouzce 487/8 DIČ CZ07280921 682 01 Vyškov IČ 07280921 www.projekce.trasko.cz	
Vypracoval:		Monika Dunajová	
Kreslil:		Monika Dunajová	
Číslo výkresu:		2	
Zakázka:		Číslo zakázky:	
PAPORT KM OBCE HLUBOČANY VČ. MÍSTNÍ ČÁSTI TEREŠOV		PD-20-04-09	
		HLUBOČANY	