
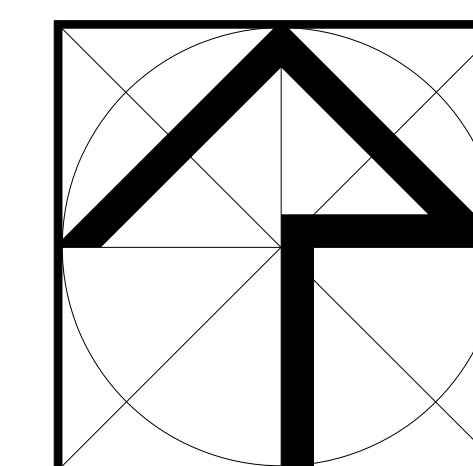


# ÚZEMNÍ PLÁN HLUBOČANY

VÝKRES TECHNICKÉ INFRASTRUKTURY

M 1 : 5 000

STAV	NÁVRH	
		<b>ZÁSOBOVÁNÍ VODOU</b> VODOVOD
		VODOJEM
		ČERPAČÍ STANICE
		VODNÍ ZDROJ
		PHO VODNÍHO ZDROJE I. ST.
		PHO VODNÍHO ZDROJE II. ST. VNITŘNÍ
		PHO VODNÍHO ZDROJE II. ST. VNĚJŠÍ
STAV	NÁVRH	
		<b>POVRCHOVÉ A PODZEMNÍ VODY</b> VODNÍ PLOCHY A TOKY
		ÚZEMÍ S NÁVRHEM PROTIEROZNÍCH OPATŘENÍ
STAV	NÁVRH	
		<b>LIKVIDACE ODPADNÍCH VOD</b> KANALIZACE SPLAŠKOVÁ
		KANALIZACE DEŠŤOVÁ
		ČERPAČÍ STANICE SPLAŠKOVÝCH VOD
		OTEVŘENÝ PŘÍKOP (MÍSTY ZATRUBNĚNÍ)
STAV	NÁVRH	
		<b>ZÁSOBOVÁNÍ ELEKTRICKOU ENERGIÍ</b> ELEKTRICKÉ VEDENÍ VN 22 kV
		TRAFOSTANICE
		OCHRANNÉ PÁSMO EL. NADZEMNÍHO VEDENÍ VVN, VN
STAV	NÁVRH	
		<b>TELEKOMUNIKACE</b> DÁLKOVÝ TELEKOMUNIKAČNÍ KABEL
		KORIDOR RR SMĚRŮ
		OCHRANNÉ PÁSMO RADILOKAČNÍHO ZAŘÍZENÍ - CELÉ SPRÁVNÍ ÚZEMÍ OBCE
STAV	NÁVRH	
		<b>ZÁSOBOVÁNÍ PLYNEM</b> STL PLYNOVOD
STAV	NÁVRH	
		<b>HRANICE, OSTATNÍ</b> HRANICE ŘEŠENÉHO ÚZEMÍ
		HRANICE KATASTRÁLNÍHO ÚZEMÍ
		HRANICE ZASTAVĚNÉHO ÚZEMÍ K 30.4.2020
		HRANICE ZASTAVITELNÉ PLOCHY
		ZASTAVĚNÉ A ZASTAVITELNÉ PLOCHY
		OZNAČENÍ PLOCHY S ROZDÍLNÝM ZPŮSOBEM VYUŽITÍ

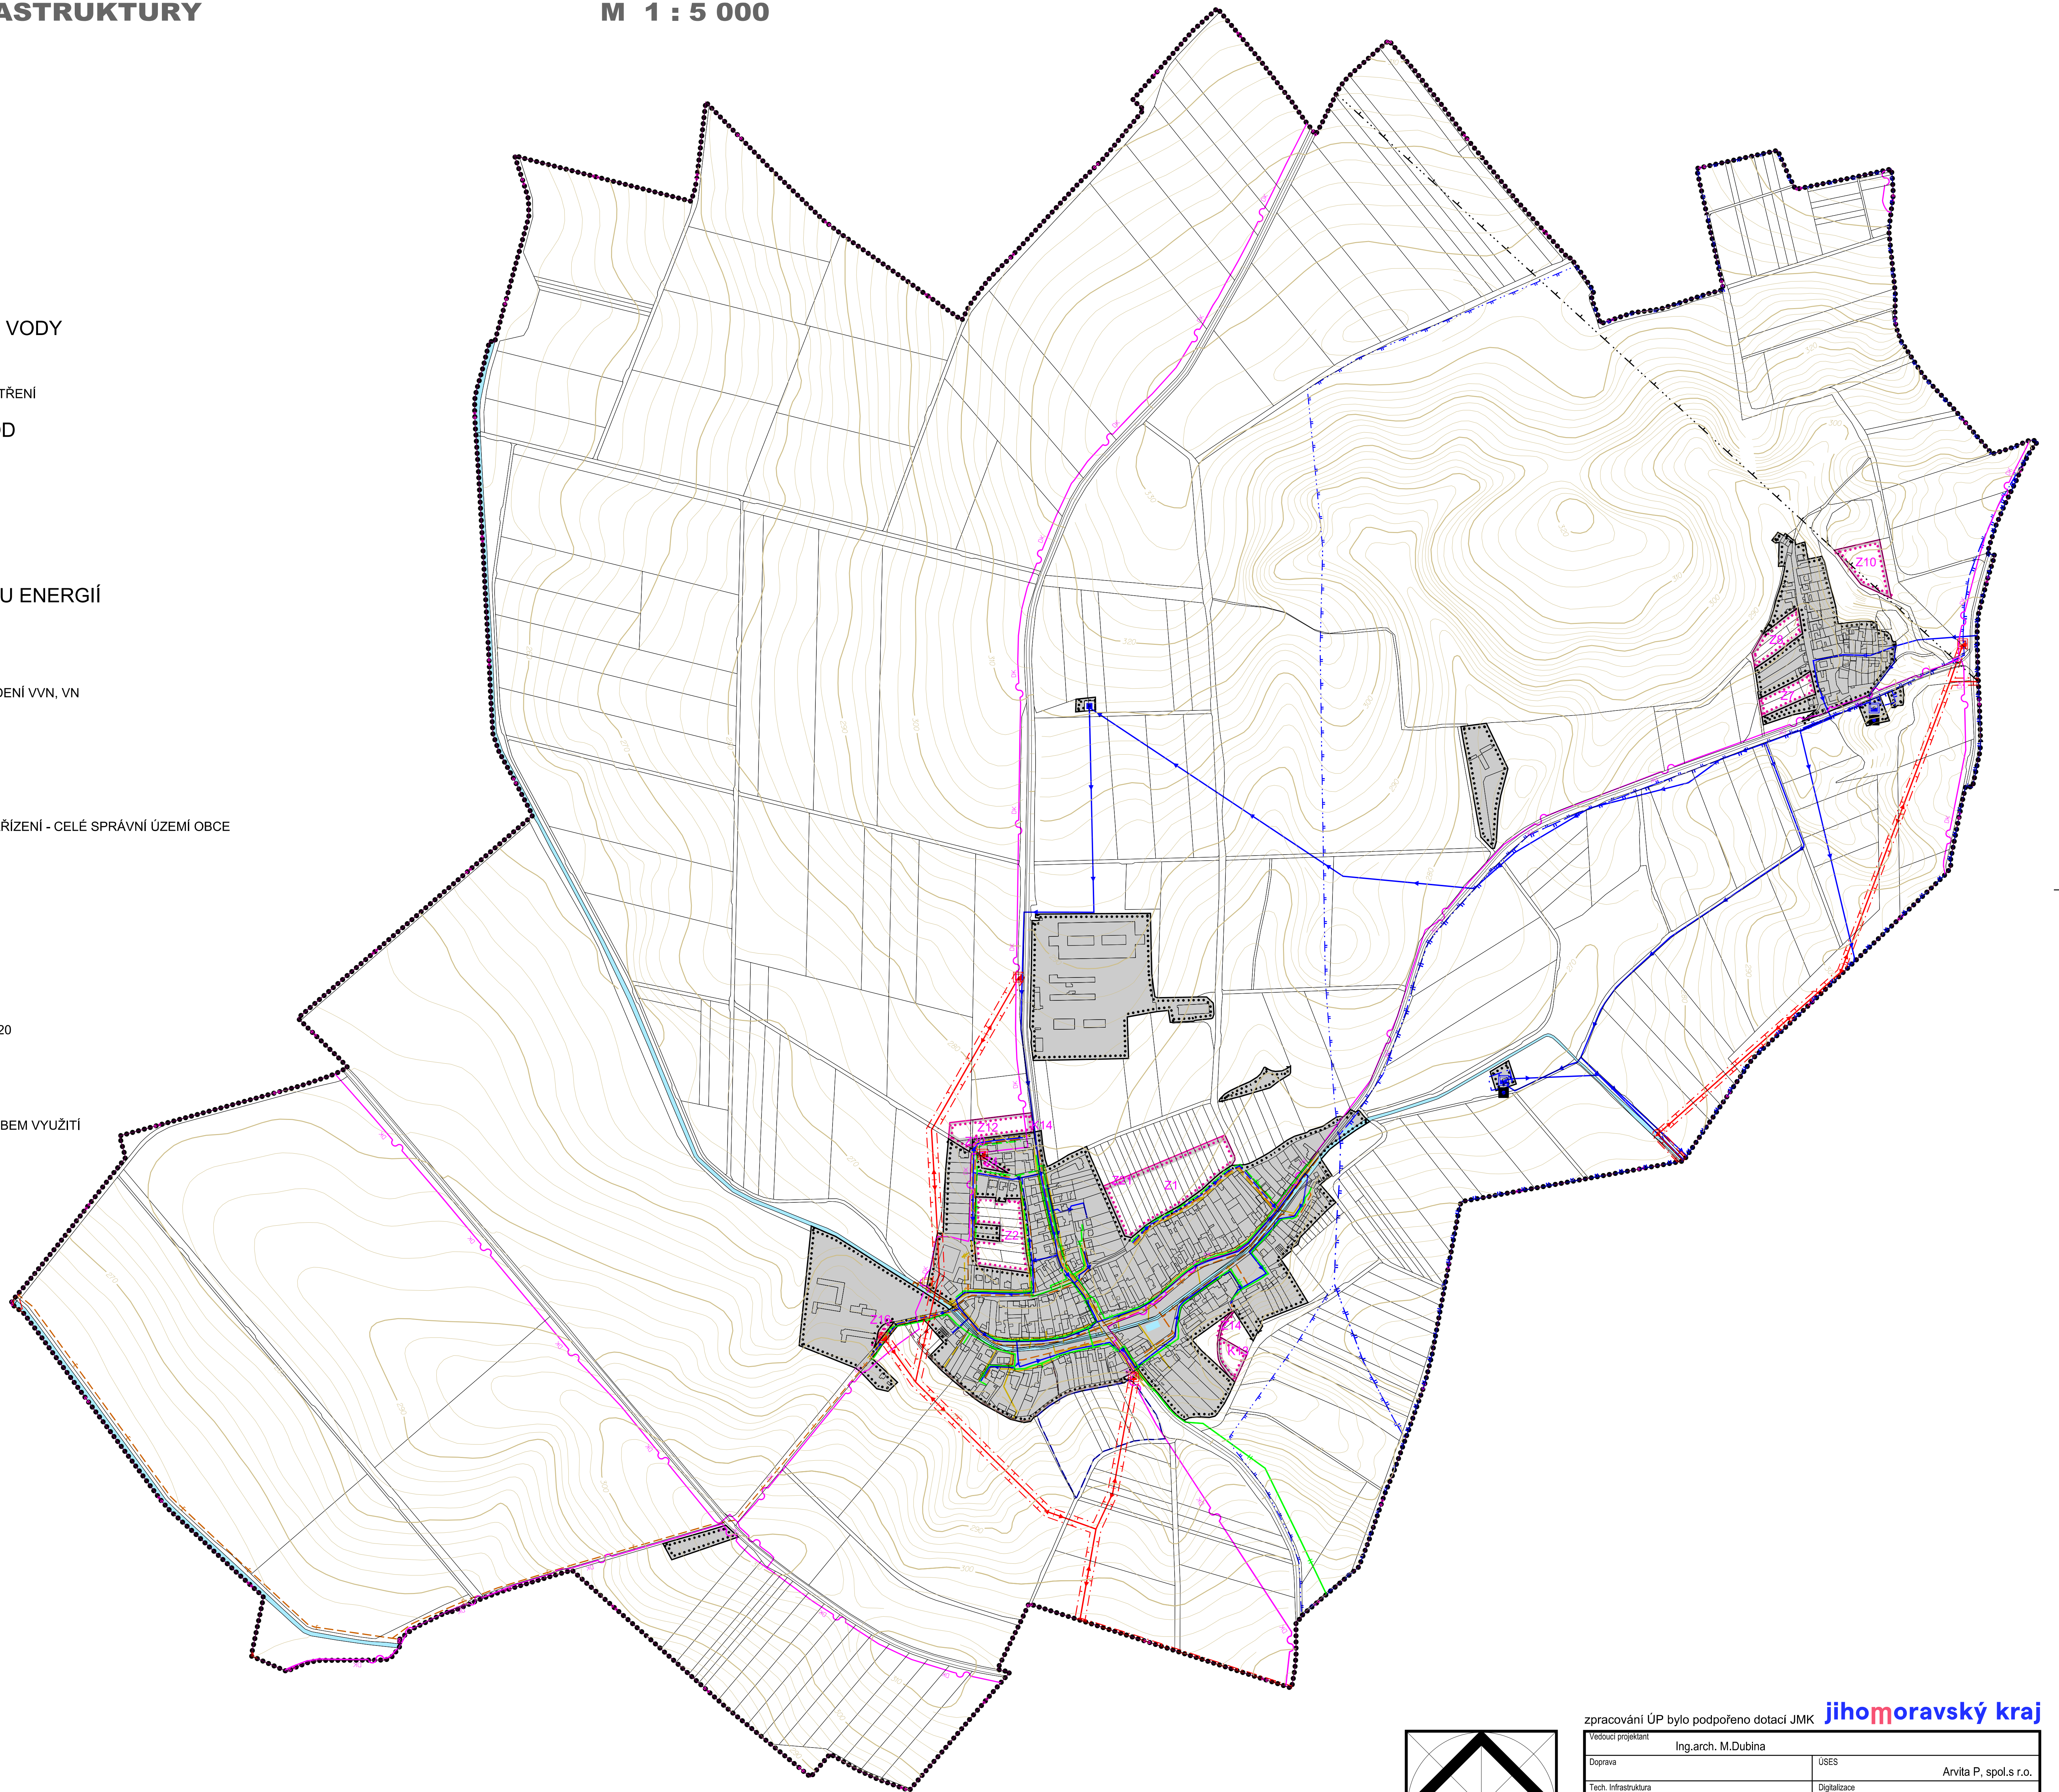

zpracování ÚP bylo podpořeno dotací JMK <b>jiho</b> moravský kraj			
Vedoucí projektant	Ing.arch. M.Dubina	USES	Arvíta P. spol.s r.o.
Doprava		Tech. infrastruktura	Digitalizace
Pořizovatel: MěÚ Vyškov, odbor územního plánování a rozvoje	FORMÁT	Urbanistický ateliér Zlín s.r.o.	
ÚZEMNÍ PLÁN HLUBOČANY PŘEDPOKLÁDANÝ STAV PO VYDÁNÍ ZMĚNY č.1A	DATUM	13 A4	zaří 2023
VÝKRES TECHNICKÉ INFRASTRUKTURY	OCEL	ÚPD	01/20
	Mří	1 : 5 000	č.v. 6