

# ÚZEMNÍ PLÁN HLUBOČANY

## KOORDINAČNÍ VÝKRES

M 1 : 5 000

STAV	NÁVRH	REZERVA	PLOCHY S ROZDÍLNÝM ZPŮSOBEM VYUŽITÍ
BH			PLOCHY BYDLENÍ HROMADNÉHO
BV	BV		PLOCHY BYDLENÍ INDIVIDUÁLNÍHO - VENKOVSKÉHO TYPU
BX	BX		PLOCHY BYDLENÍ SPECIFICKÝCH FOREM
SV	SV		PLOCHY SMÍŠENÉ OBYTNÉ - VENKOVSKÉ
OV			PLOCHY OBČANSKÉHO VYBAVENÍ - VEŘEJNÁ VYBAVENOST
OM			PLOCHY OBČANSKÉHO VYBAVENÍ - MALÁ KOMERČNÍ ZAŘÍZENÍ
OS			PLOCHY OBČANSKÉHO VYBAVENÍ - TĚLOVÝCHOVA, SPORT
VZ	VZ	VZ	PLOCHY VÝROBY A SKLADOVÁNÍ - ZEMĚDĚLSKÁ VÝROBA A LEHKÝ PRŮMYSL
II			PLOCHY TECHNICKÉ INFRASTRUKTURY
DS	DS		PLOCHY DOPRAVNÍ INFRASTRUKTURY - SILNIČNÍ
		DZ	PLOCHY DOPRAVNÍ INFRASTRUKTURY - ŽELEZNIČNÍ
PV	PV		PLOCHY VEŘEJNÝCH PROSTRANSTVÍ
ZV	ZV		PLOCHY ZELENÉ VEŘEJNÉ
ZS			PLOCHY ZELENÉ SOUKROMÉ
ZSs			PLOCHY ZELENÉ SOUKROMÉ SPECIFICKÉ
ZP	ZP		PLOCHY ZELENÉ PŘÍRODNÍHO CHARAKTERU
NL			PLOCHY LESNÍ
NP	NP		PLOCHY PŘÍRODNÍ
NZ			PLOCHY ZEMĚDĚLSKÉ
VV			PLOCHY VODNÍ A VODOHOSPODÁŘSKÉ

### OCHRANA PŘÍRODY A KRAJINY

STAV	VÝZNAMNÝ KRAJINNÝ PRVEK
	OCHRANNÉ PÁSMA PŘÍRODNÍ REZERVACE

### OCHRANA PAMÁTEK

	NEMOVITÁ KULTURNÍ PAMÁTKA
	ÚZEMÍ S ARCHEOLOGICKÝMI NÁLEZY
	KATASTRÁLNÍ ÚZEMÍ OBCE JE ÚZEMÍM S ARCHEOLOGICKÝMI NÁLEZY

### OCHRANA DOPRAVNÍ INFRASTRUKTURY

STAV	OCHRANNÉ PÁSMA SILNIČNÍ
	OCHRANNÉ PÁSMA LETIŠTNÍHO DÁLNIČNÍHO ÚSEKU

### OCHRANA TECHNICKÉ INFRASTRUKTURY

	VODOVOD - OCHRANNÉ PÁSMA
	OCHRANNÉ PÁSMA ELEKTRIZAČNÍ SOUSTAVY
	STL PLYNOVOD - OCHRANNÉ PÁSMA
	DÁLKOVÝ TELEKOMUNIKAČNÍ KABEL - OCHRANNÉ PÁSMA
	KORIDOR RR SMĚRŮ
	OCHRANNÉ PÁSMA RADILOKAČNÍHO ZAŘÍZENÍ CELE SPRÁVNÍ ÚZEMÍ OBCE

### OCHRANA PODZEMNÍCH VOD

	PHO VODNÍHO ZDROJE I. STUPNÉ
	PHO VODNÍHO ZDROJE II. STUPNÉ VNITŘNÍ
	PHO VODNÍHO ZDROJE II. STUPNÉ VNĚJŠÍ

### OCHRANA STAVEB


	PÁSMA HYGIENICKÉ OCHRANY
--	--------------------------

### OCHRANA LESA


	PÁSMA 50 m OD OKRAJE LESA
--	---------------------------

	CELE SPRÁVNÍ ÚZEMÍ JE ZÁJMOVÝM ÚZEMÍM MINISTERSTVA OBRANY Z HLEDISKA POVOLOVÁNÍ VÝJEMOVANÝCH DRUHŮ STAVEB
--	---

NÁVRHOVÉ PLOCHY				
Označ.	Využití	Kód	Výměra	Poznámka
Z1	PLOCHY BYDLENÍ INDIVIDUÁLNÍHO - VENKOVSKÉHO TYPU	BV	2,13	
Z2	PLOCHY BYDLENÍ INDIVIDUÁLNÍHO - VENKOVSKÉHO TYPU	BV	1,21	
Z4	PLOCHY BYDLENÍ INDIVIDUÁLNÍHO - VENKOVSKÉHO TYPU	BV	0,06	
Z7	PLOCHY BYDLENÍ INDIVIDUÁLNÍHO - VENKOVSKÉHO TYPU	BV	0,44	
Z8	PLOCHY BYDLENÍ INDIVIDUÁLNÍHO - VENKOVSKÉHO TYPU	BV	0,52	
Z10	PLOCHY BYDLENÍ SPECIFICKÝCH FOREM	BX	0,66	
Z12	PLOCHY SMÍŠENÉ OBYTNÉ - VENKOVSKÉ	SV	0,59	
Z14	PLOCHY DOPRAVNÍ INFRASTRUKTURY - SILNIČNÍ	DS	0,07	
Z16	PLOCHY VÝROBY A SKLADOVÁNÍ - ZEMĚDĚLSKÁ VÝROBA A LEHKÝ PRŮMYSL	VZ	0,05	
Z20	PLOCHY VEŘEJNÝCH PROSTRANSTVÍ	PV	0,06	
Z21	PLOCHY VEŘEJNÝCH PROSTRANSTVÍ	PV	0,16	
K13	PLOCHY ZELENÉ VEŘEJNÉ	ZV	0,25	
K14	PLOCHY ZELENÉ VEŘEJNÉ	ZV	0,03	
K16	PLOCHY ZELENÉ PŘÍRODNÍHO CHARAKTERU	ZP	0,30	
K22	PLOCHY ZELENÉ PŘÍRODNÍHO CHARAKTERU	ZP	0,13	
K24	PLOCHY PŘÍRODNÍ	NP	0,74	
K26	PLOCHY ZELENÉ PŘÍRODNÍHO CHARAKTERU	ZP	0,30	
K30	PLOCHY ZELENÉ PŘÍRODNÍHO CHARAKTERU	ZP	0,28	
K37	PLOCHY PŘÍRODNÍ	NP	0,52	

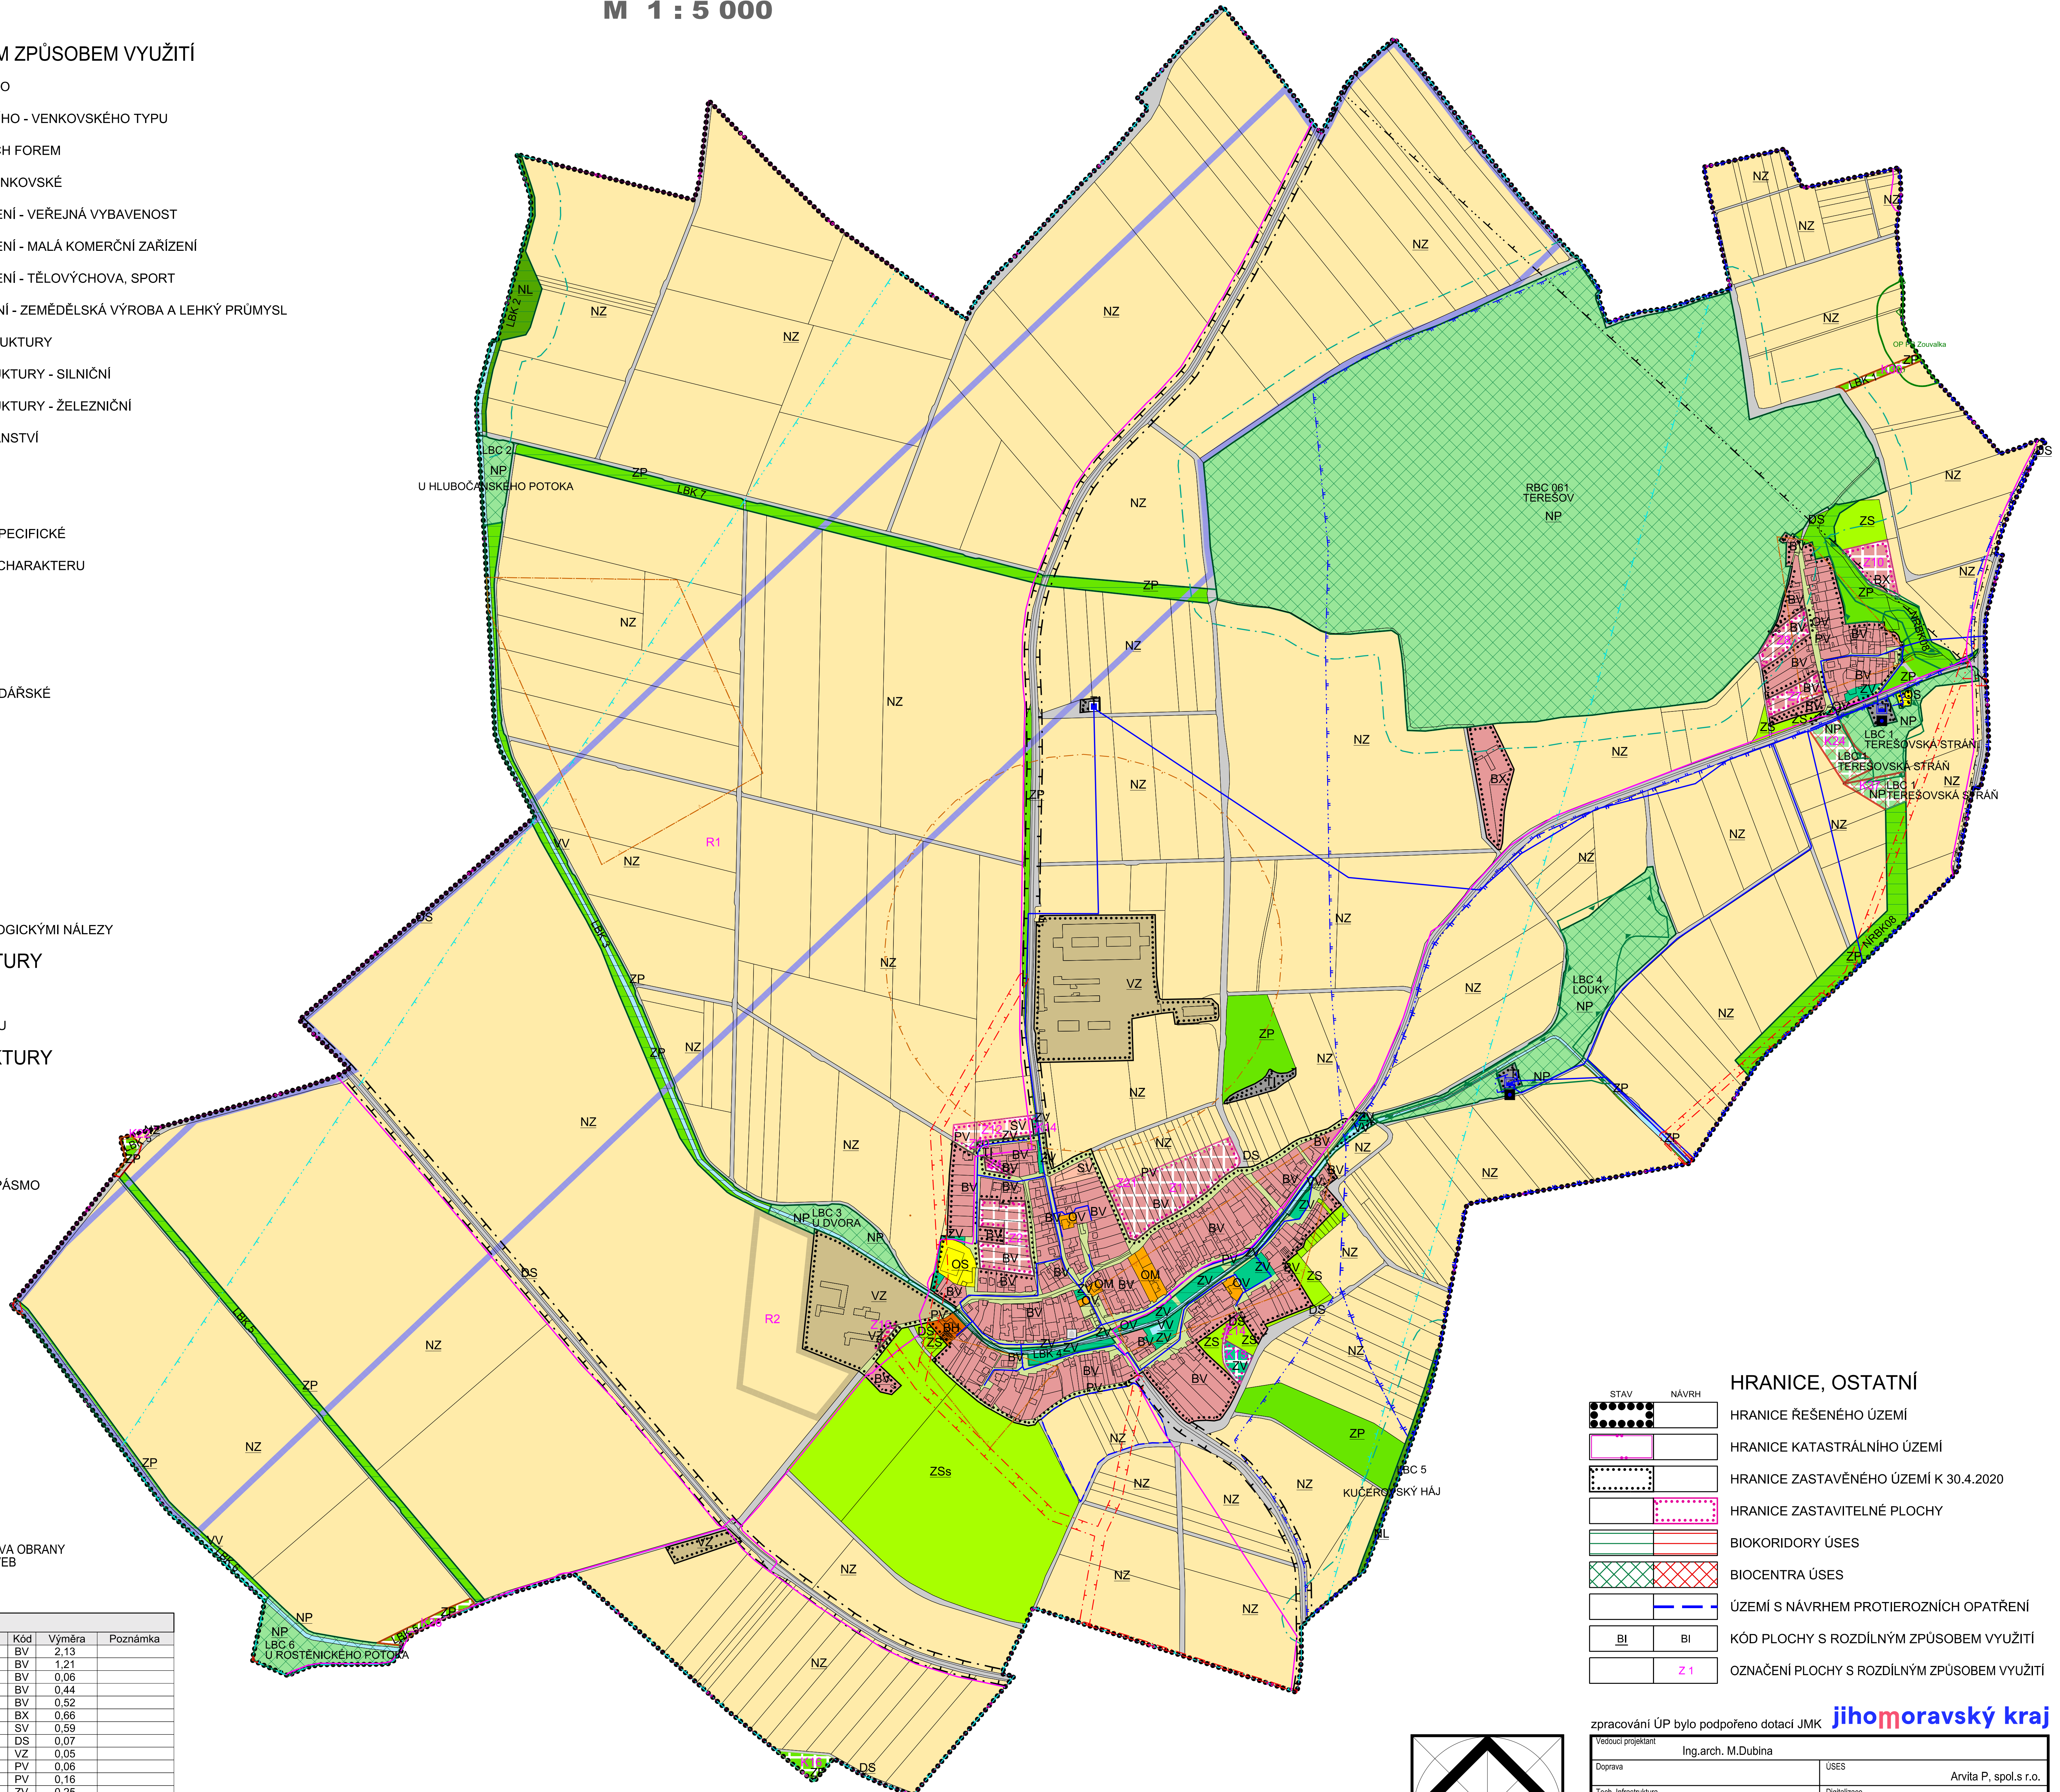

STAV	NÁVRH	HRANICE, OSTATNÍ
		HRANICE ŘEŠENÉHO ÚZEMÍ
		HRANICE KATASTRÁLNÍHO ÚZEMÍ
		HRANICE ZASTAVĚNÉHO ÚZEMÍ K 30.4.2020
		HRANICE ZASTAVITELNÉ PLOCHY
		BIOKORIDORY ÚSES
		BIOCENTRA ÚSES
		ÚZEMÍ S NÁVRHEM PROTIEROZNÍCH OPATŘENÍ
BI	BI	KÓD PLOCHY S ROZDÍLNÝM ZPŮSOBEM VYUŽITÍ
	Z1	OZNAČENÍ PLOCHY S ROZDÍLNÝM ZPŮSOBEM VYUŽITÍ

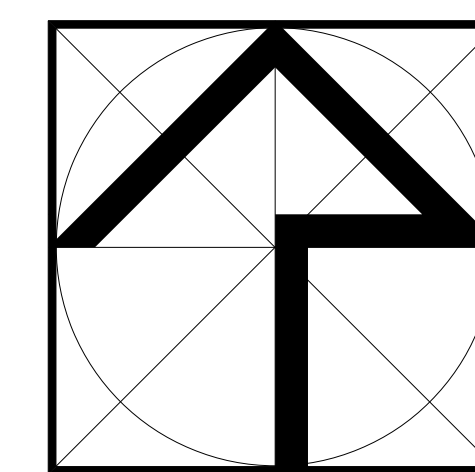

zpracování ÚP bylo podpořeno dotací JMK <b>jihomoravský kraj</b>			
Vedoucí projektant	Ing.arch. M.Dubina	ÚSES	Arvíta P., spol.s r.o.
Doprava		Digitalizace	Urbanistický ateliér Zlín s.r.o.
Tech. infrastruktura			
Pořizovatel: MěÚ Vyškov, odbor územního plánování a rozvoje	FORMÁT	13 A4	
ÚZEMNÍ PLÁN HLUBOČANY	DATUM	září 2023	
STAV PO VYDÁNÍ ZMĚNY č.1A	ÚČEL	ÚPD	
	Č.č.	01/20	
KOORDINAČNÍ VÝKRES	Mříž	1 : 5 000	č.v. 5