
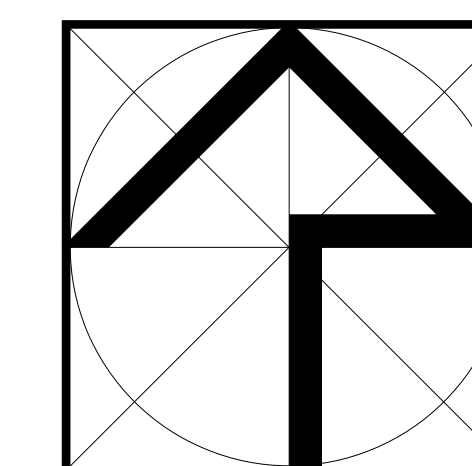


ÚZEMNÍ PLÁN HLUBOČANY

VÝKRES TECHNICKÉ INFRASTRUKTURY

M 1 : 5 000

STAV	NÁVRH	
		ZÁSOBOVÁNÍ VODOU VODOVOD
		VODOJEM
		ČERPAČÍ STANICE
		VODNÍ ZDROJ
		PHO VODNÍHO ZDROJE I. ST.
		PHO VODNÍHO ZDROJE II. ST. VNITŘNÍ
		PHO VODNÍHO ZDROJE II. ST. VNĚJŠÍ
STAV	NÁVRH	
		POVRCHOVÉ A PODZEMNÍ VODY VODNÍ PLOCHY A TOKY
		ÚZEMÍ S NÁVRHEM PROTIEROZNÍCH OPATŘENÍ
STAV	NÁVRH	
		LIKVIDACE ODPADNÍCH VOD KANALIZACE SPLAŠKOVÁ
		KANALIZACE DEŠŤOVÁ
		ČERPAČÍ STANICE SPLAŠKOVÝCH VOD
		OTEVŘENÝ PŘÍKOP (MÍSTY ZATRUBNĚNÍ)
STAV	NÁVRH	
		ZÁSOBOVÁNÍ ELEKTRICKOU ENERGIÍ ELEKTRICKÉ VEDENÍ VN 22 kV
		TRAFOSTANICE
		OCHRANNÉ PÁSMO EL. NADZEMNÍHO VEDENÍ VVN, VN
STAV	NÁVRH	
		TELEKOMUNIKACE DÁLKOVÝ TELEKOMUNIKAČNÍ KABEL
		KORIDOR RR SMĚRŮ
		OCHRANNÉ PÁSMO RADILOKAČNÍHO ZAŘÍZENÍ - CELÉ SPRÁVNÍ ÚZEMÍ OBCE
STAV	NÁVRH	
		ZÁSOBOVÁNÍ PLYNEM STL PLYNOVOD
STAV	NÁVRH	
		HRANICE, OSTATNÍ HRANICE ŘEŠENÉHO ÚZEMÍ
		HRANICE KATASTRÁLNÍHO ÚZEMÍ
		HRANICE ZASTAVĚNÉHO ÚZEMÍ K 30.4.2020
		HRANICE ZASTAVITELNÉ PLOCHY
		ZASTAVĚNÉ A ZASTAVITELNÉ PLOCHY
		OZNAČENÍ PLOCHY S ROZDÍLNÝM ZPŮSOBEM VYUŽITÍ

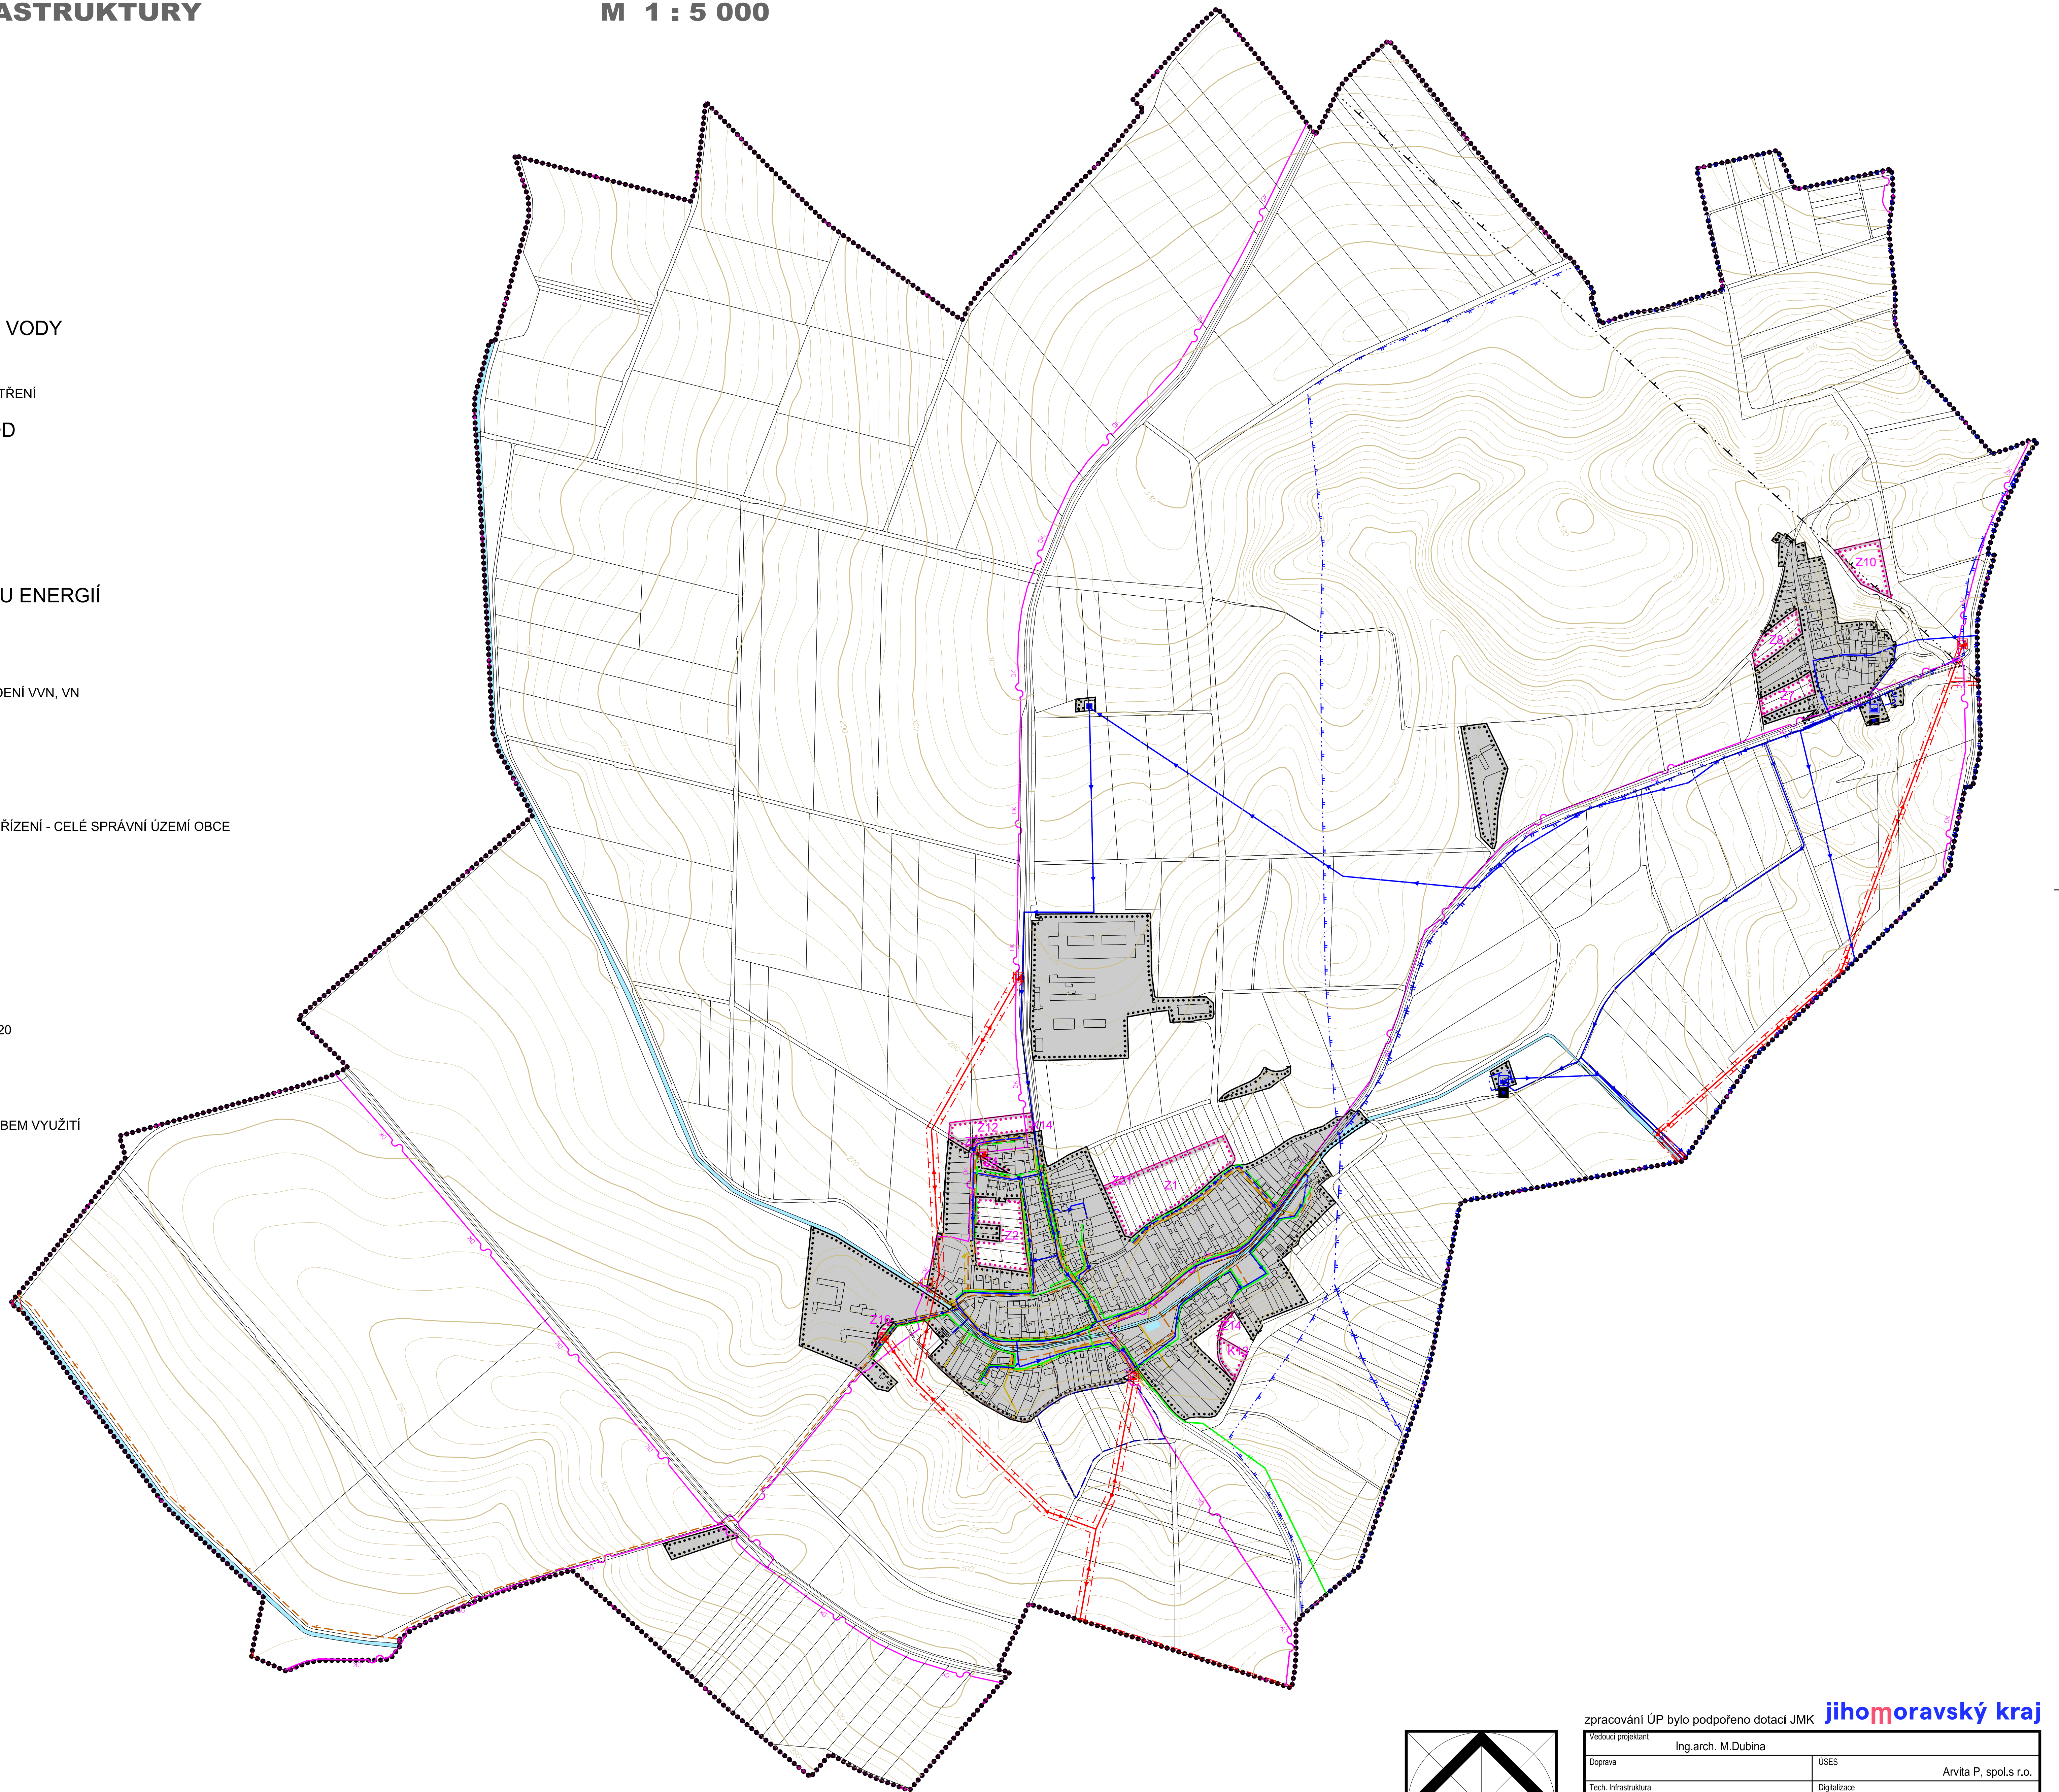

zpracování ÚP bylo podpořeno dotací JMK jiho moravský kraj			
Vedoucí projektant	Ing.arch. M.Dubina		
Doprava	USES	Arvíta P. spol.s r.o.	
Tech. infrastruktura	Digitalizace	Urbanistický ateliér Zlín s.r.o.	
Pořizovatel: MěÚ Vyškov, odbor územního plánování a rozvoje	FORMÁT	13 A4	
ÚZEMNÍ PLÁN HLUBOČANY	DATUM	září 2023	
STAV PO VYDÁNÍ ZMĚNY č.1A	OCEL	ÚPD	
	Č.Č.	01/20	
VÝKRES TECHNICKÉ INFRASTRUKTURY	Mříž	1 : 5 000	č.v. 6