


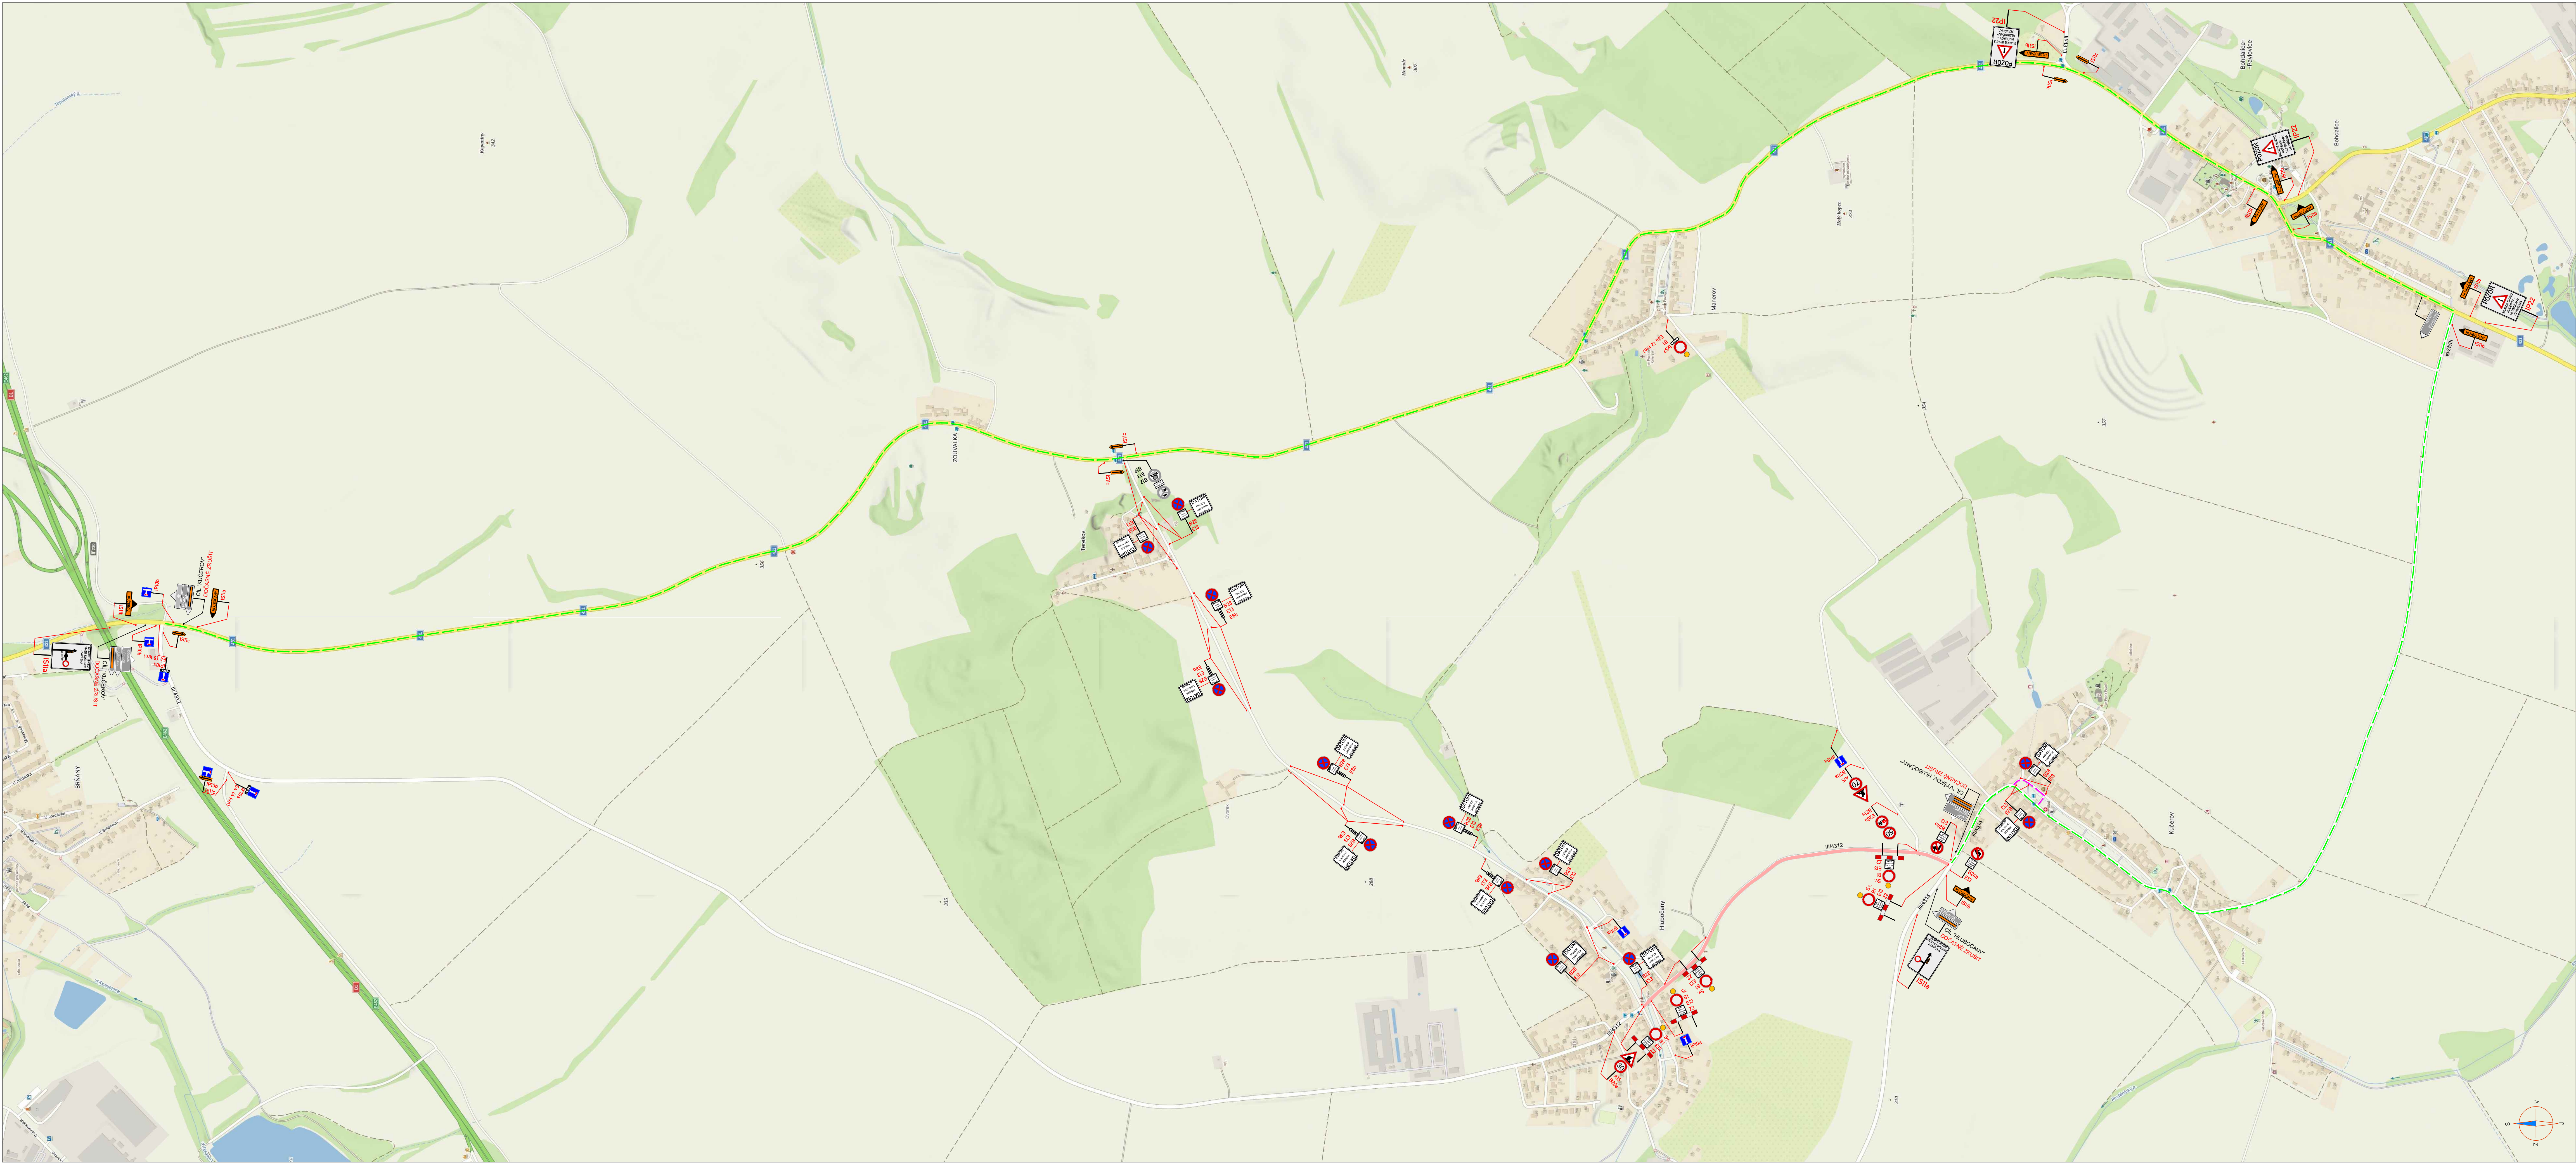


LEGENDA:

	PŘECHODNÉ DOPRAVNÍ ZNAČENÍ		PRACOVNÍ MÍSTO
	STÁVAJÍCÍ DOPRAVNÍ ZNAČENÍ		TEXT DODATKOVÉ TABULKY
	STÁVAJÍCÍ DOPRAVNÍ ZNAČENÍ DOČASNĚ ZRUŠENÉ		ZNÁČENÁ OBOUSMĚRNÁ OBJÍZDNÁ TRASA (MIMO BUS)
			NEZNÁČENÁ JEDNOSMĚRNÁ OBJÍZDNÁ TRASA (BUS)

POZNÁMKY:

- Umístění přechodného dopravního značení dle TP 6 66 (Zásady pro označování pracovních míst na pozemních komunikacích)
- Stávající dopravní značení v rozporu s přechodnou úpravou provozu bude zrušeno škrtnutím nebo zakrytím.
- Dopravní značení B28 umístěno 3 m před začátkem stavby.

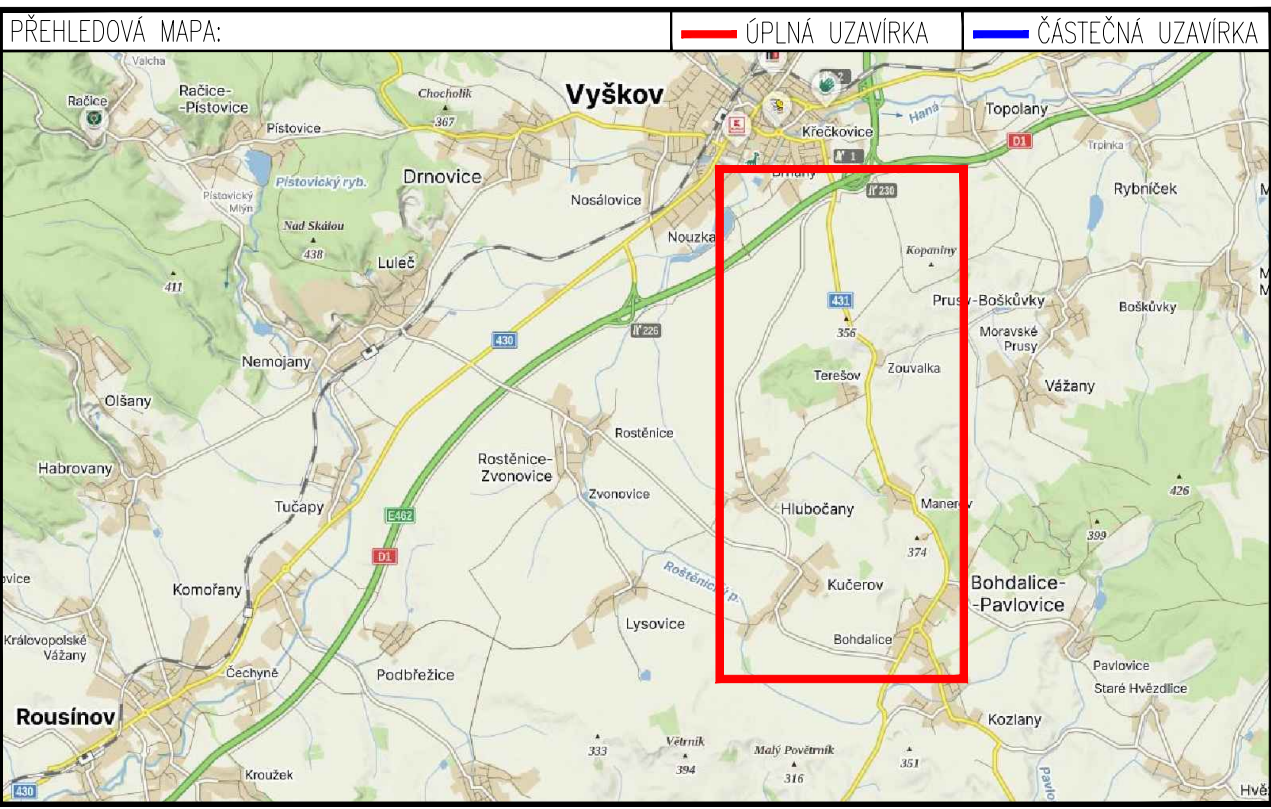

ZNAMOM s.r.o. – OLŠOVSKÁ 1177/17b, 627 00 BRNO, IČO: 2626 4841, TEL.: +420 602 332 710, E-MAIL: ZNAMOM@ZNAMOM.CZ, WEB: WWW.ZNAMOM.CZ		
Vypracoval: Karel HANÁK	Seznamky opravil: Karel HANÁK	Revisoval: Petr OŠMERA
Stavba: Petr BELINA	Stavba opravil: Petr BELINA	Stavba opravil: Petr OŠMERA

ZNAMOM

Místo: HLUBOČANY – KUČEROV	Číslo zak.: 272/10256
Silnice: III/4312	Formát: 594x1500
Staniční úsek: KM 4,819 – KM 5,889	Datum: 21.10.2026
AKCE: III/4312 HLUBOČANY – KUČEROV	Číslo přílohy: 1

Obsah: PŘECHODNÉ DOPRAVNÍ ZNAČENÍ